




Javi Development


javidevelopment.cz

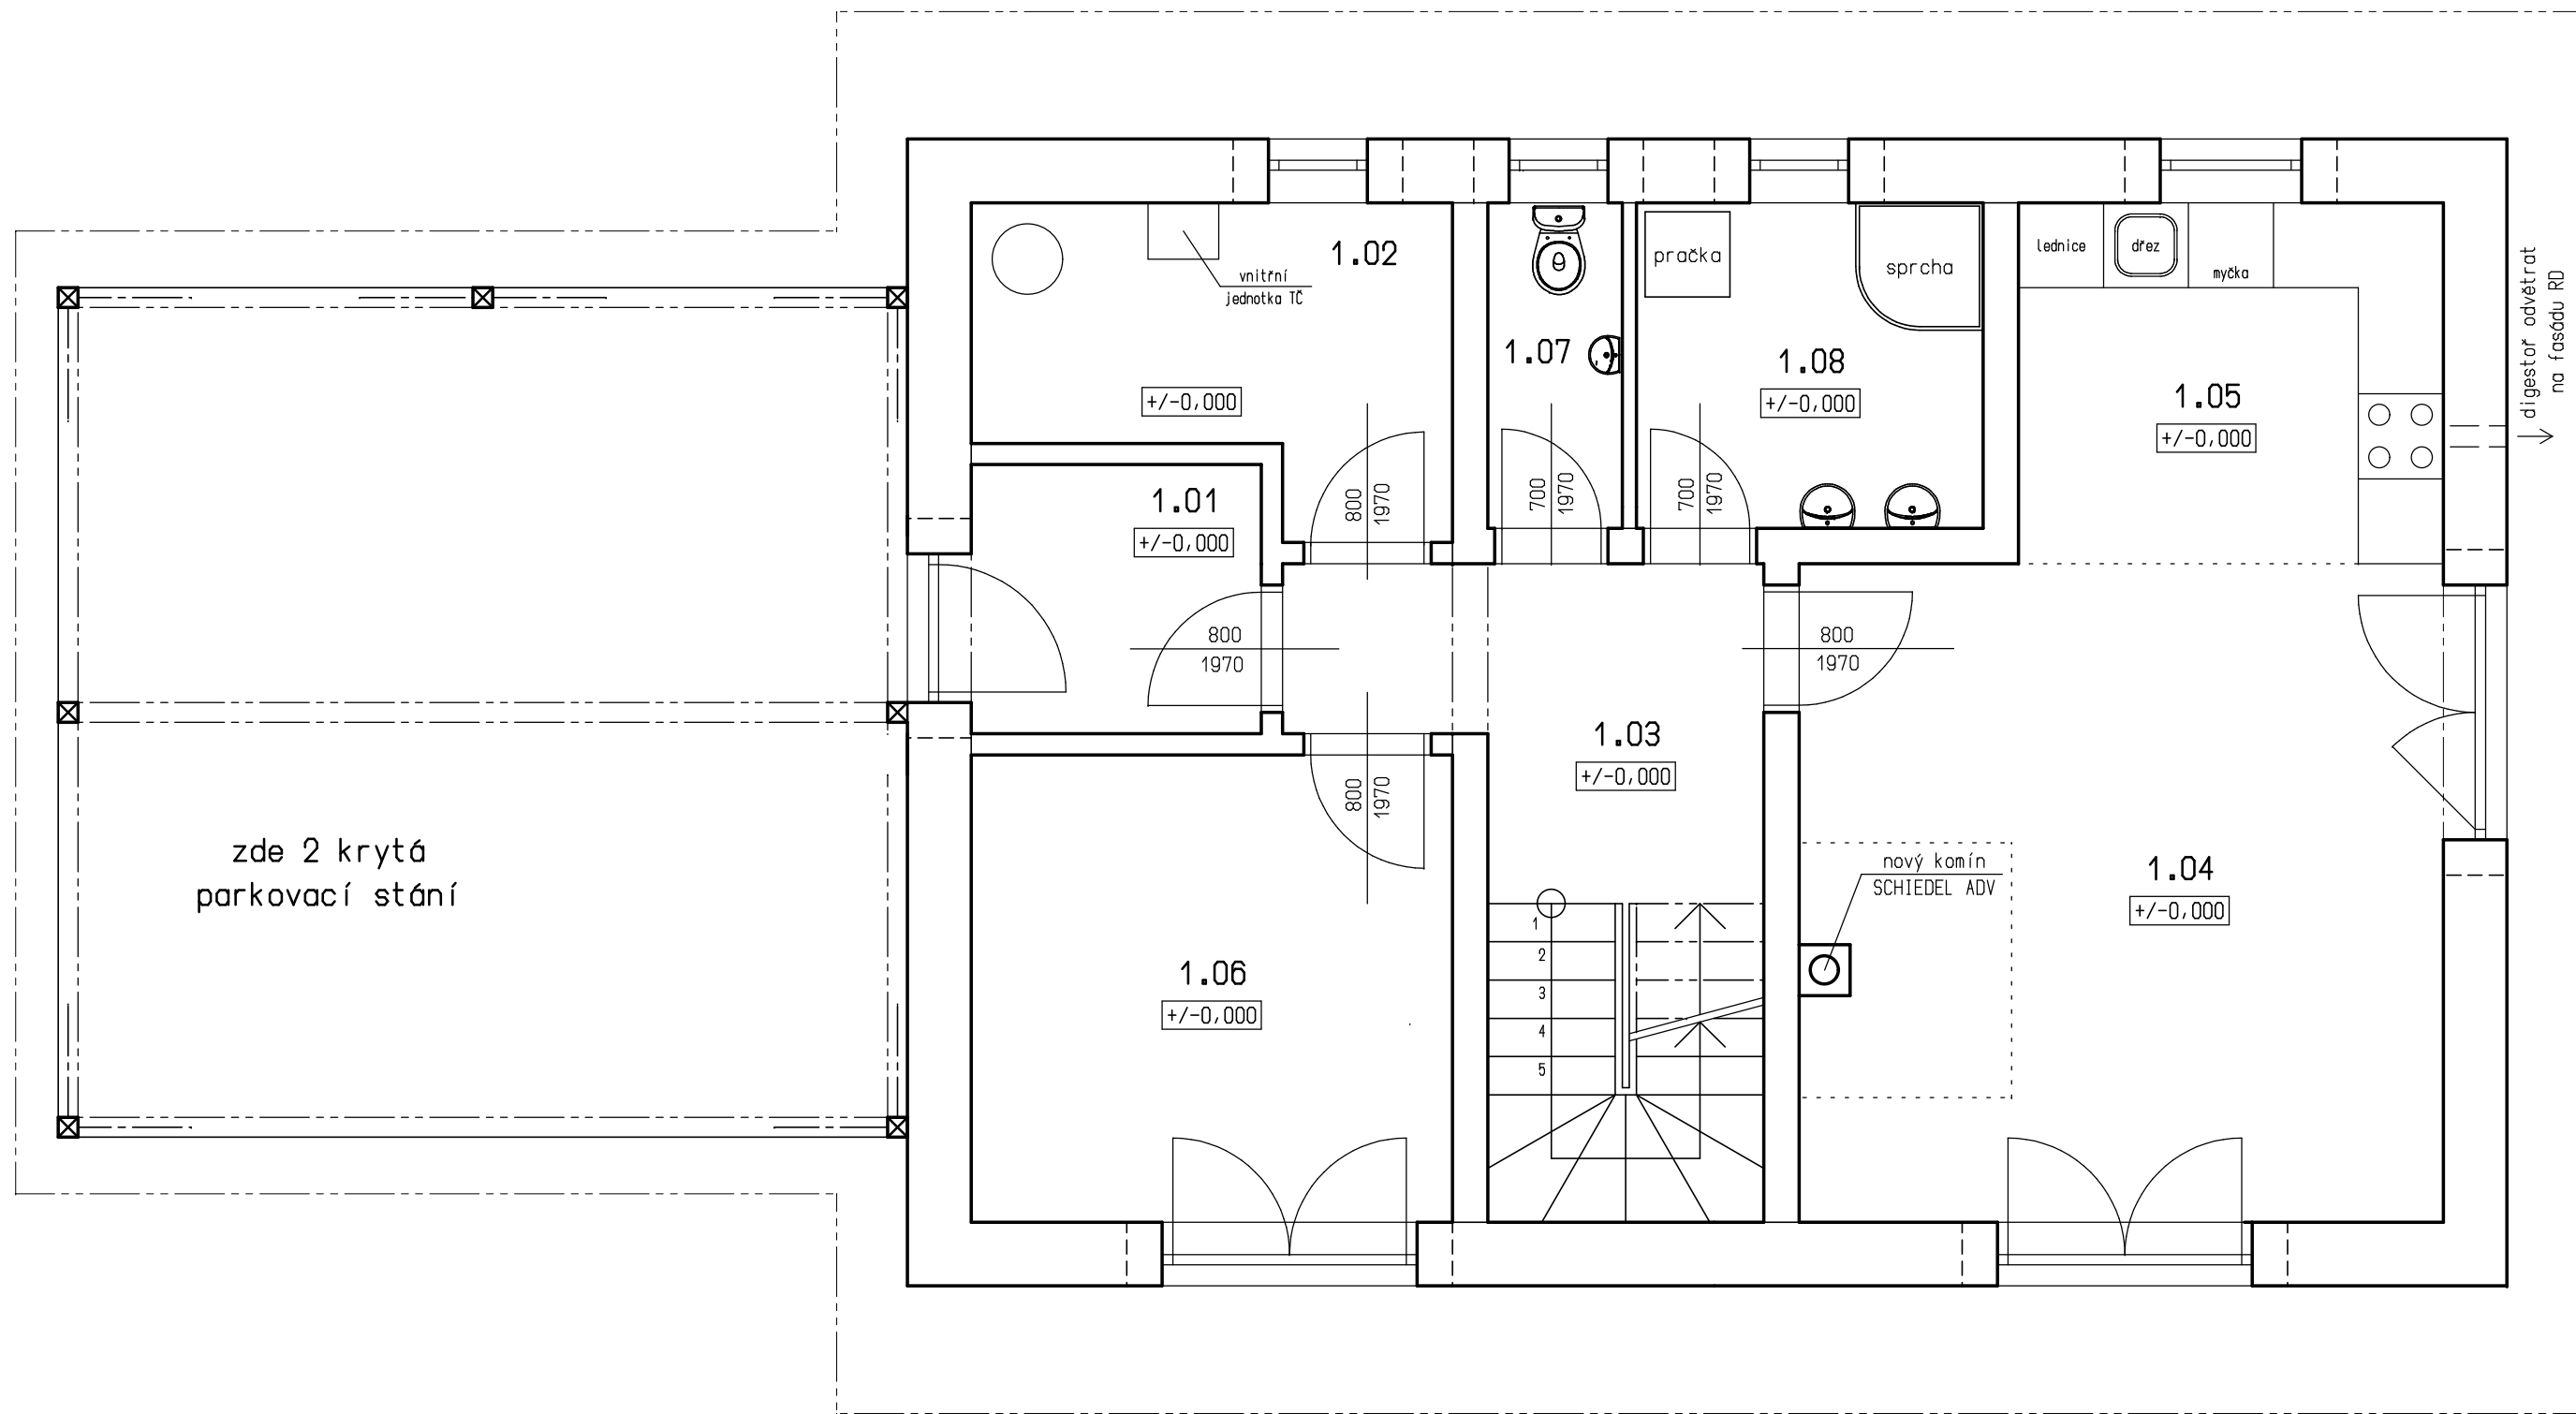

Legenda místností v 1.N.P.:

č.m.	název místnosti	M2	podlaha
1.01	zádveří	3,9	keramická dlažba
1.02	technická místnost	6,6	keramická dlažba
1.03	chodba a schodiště	10,8	keramická dlažba
1.04	obývací pokoj	21,0	lamino / ker. dlažba
1.05	kuchyňský kout	7,7	keramická dlažba
1.06	pokoj pro hosty	11,2	laminátové lamely
1.07	wc	2,2	keramická dlažba
1.08	koupelna	5,6	keramická dlažba


RD1 - půdorys 1.N.P.

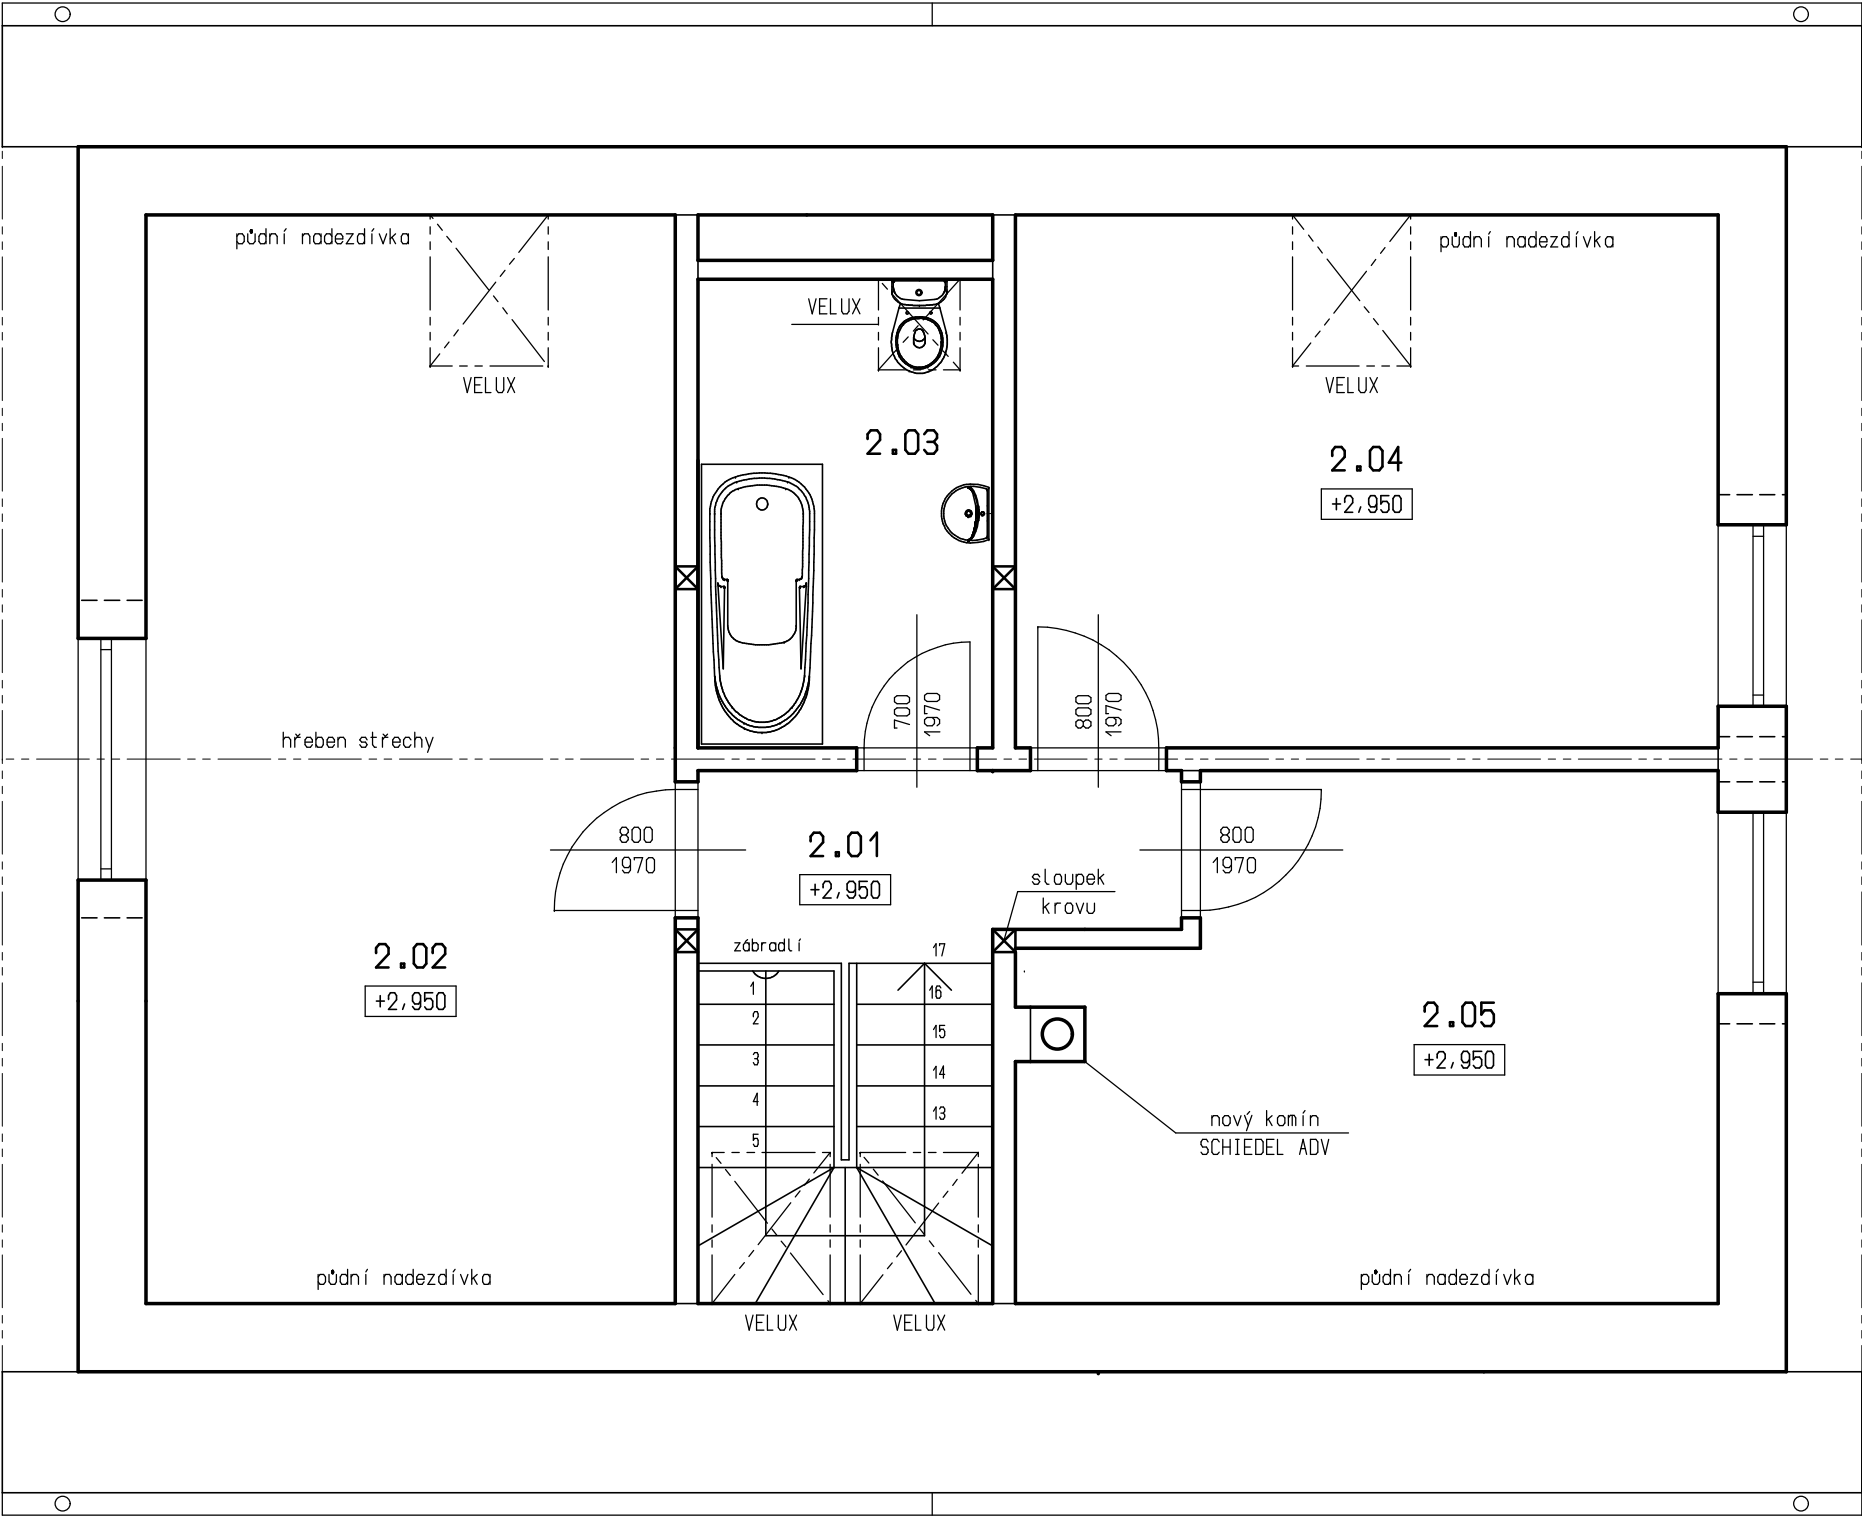


Legenda místností v 2.N.P.:

č.m.	název místnosti	M2	podlaha
2.01	chodba	3,8	keramická dlažba
2.02	ložnice	25,2	laminátové lamely
2.03	koupelna	6,0	keramická dlažba
2.04	dětský pokoj	16,4	laminátové lamely
2.05	dětský pokoj	14,8	laminátové lamely

RD1 – půdorys podkroví

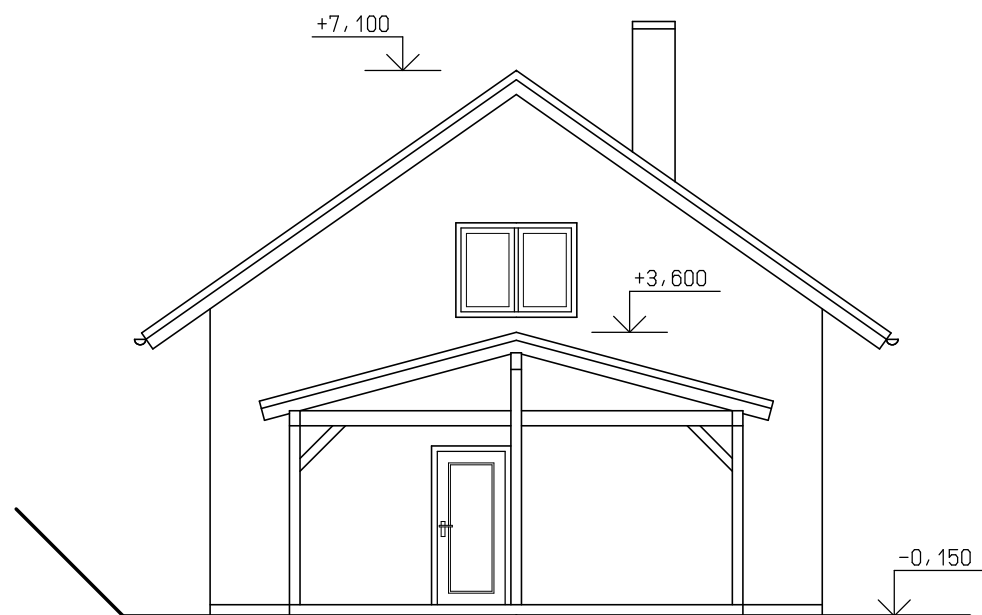


RD1 - pohled západní

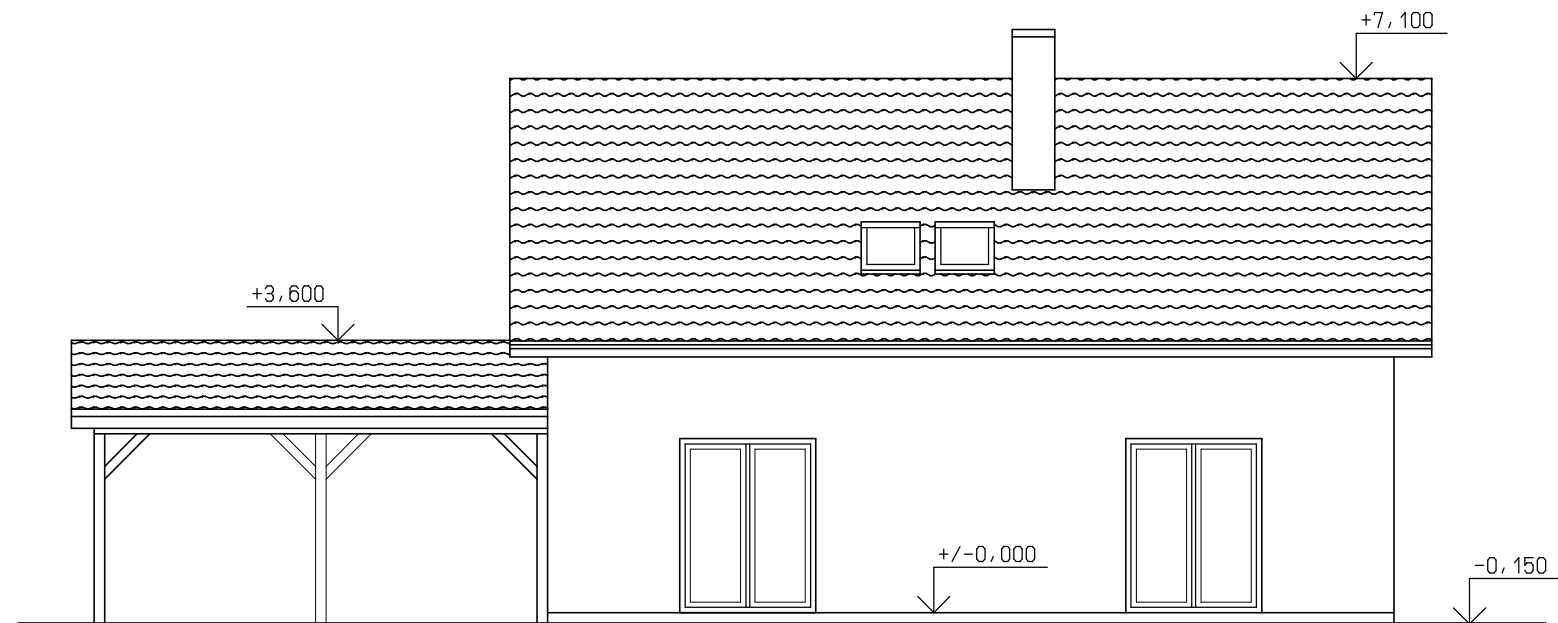


RD1 vjezd z jihu

RD1 - pohled jižní

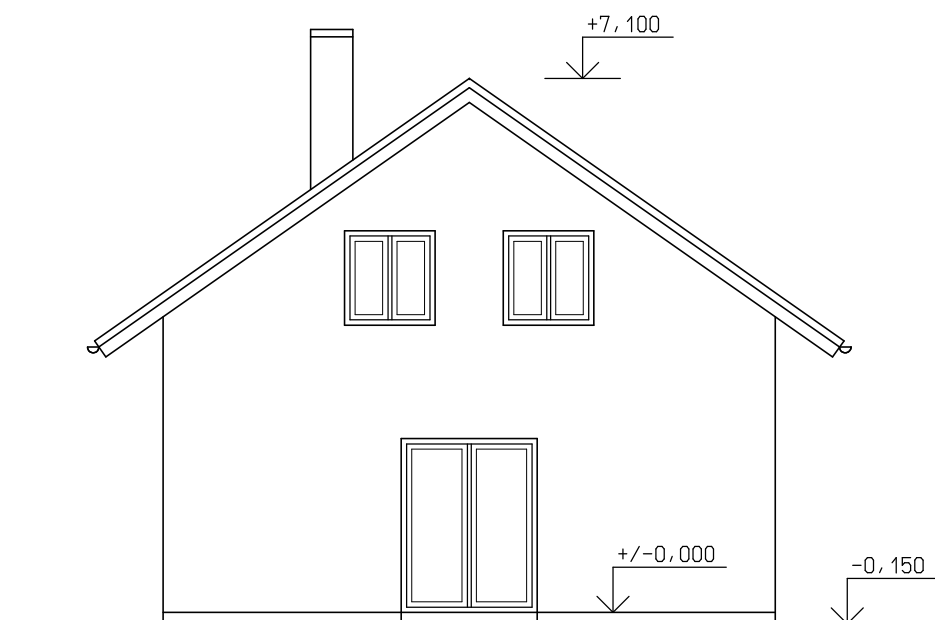

RD1 - pohled východní

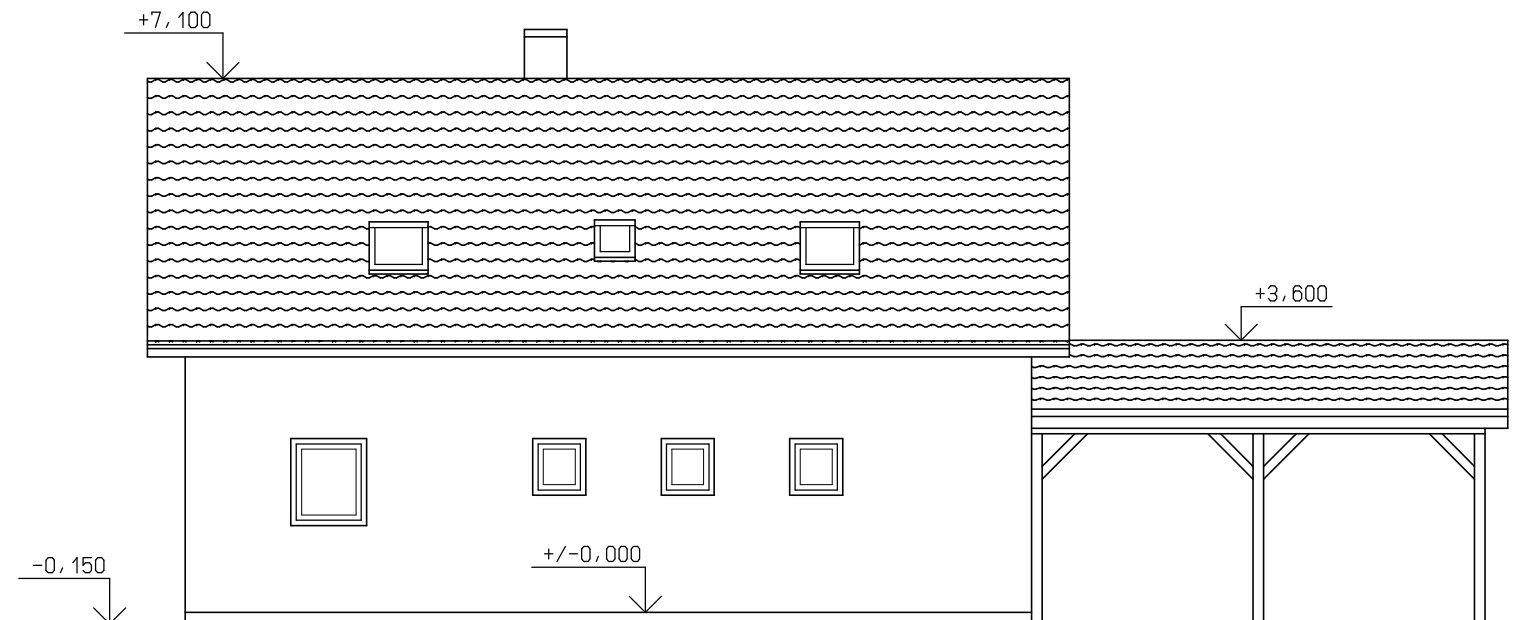

RD1 - pohled severní

RD1 na parcele č. 81/14

Kontroloval:		Vypracoval:		Zodpovědný projektant:					
Ing. Karel Šimůnek		Ing. Pavel Lešuk							
K.Ú. Telce		P.č. 81/4, 81/14, 81/15, 81/16, 81/17							
Investor: JAVI DEVELOPMENT s.r.o. Výmolova 7, Radlice, 150 00 Praha									
Název: Stavba 4 rodinných domů v k.Ú. Telce na p.č. 81/4, 81/14, 81/15, 81/16 a 81/17				Formát:		2 x A4			
				Datum:		12/2020			
				Účel dokumentace: Společné povolení stavby					
Obsah: RD1 - pohledy				Měřítko:		Č.výkresu:		Č.paré	
				1: 100		D.1.1.8			