

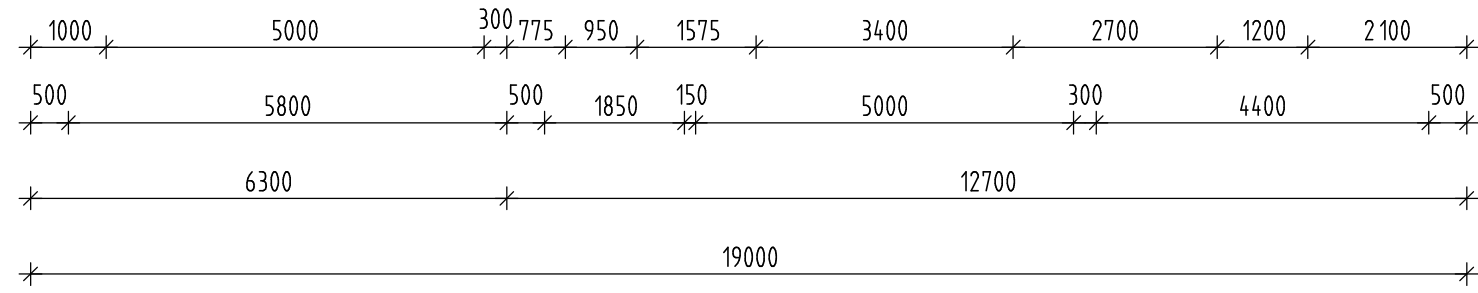
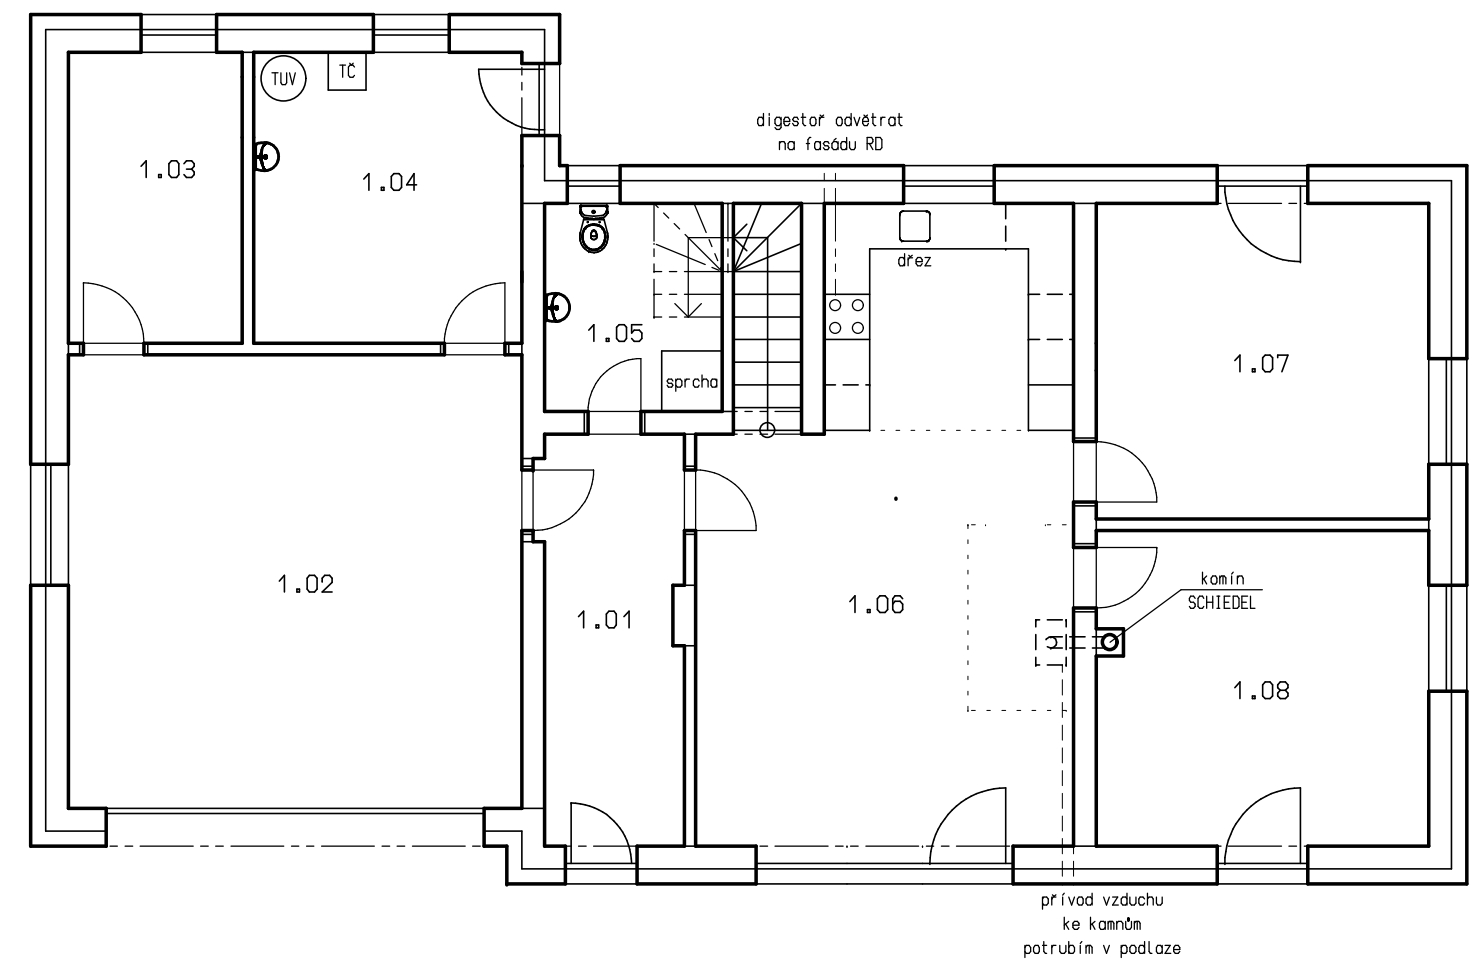


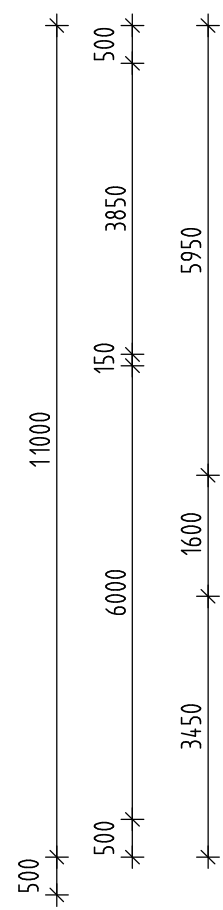

Javi Development


javidevelopment.cz

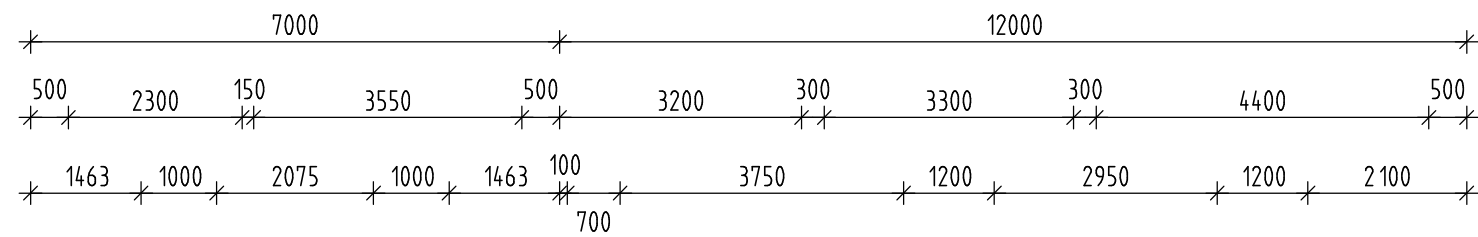

Legenda místností v 1.N.P.:

č.m.	název místnosti	M2	podlaha
1.01	chodba	10,0	keramická dlažba
1.02	garáž	36,0	beton + nátěr
1.03	sklad	8,9	keramická dlažba
1.04	technická místnost	13,7	keramická dlažba
1.05	koupelna	6,5	keramická dlažba
1.06	pokoj, kuch. kout a schody	40,1	vinyl / ker. dlažba
1.07	pokoj	18,4	laminátové lamely
1.08	pokoj	18,2	laminátové lamely


RD2 - půdorys 1.N.P.

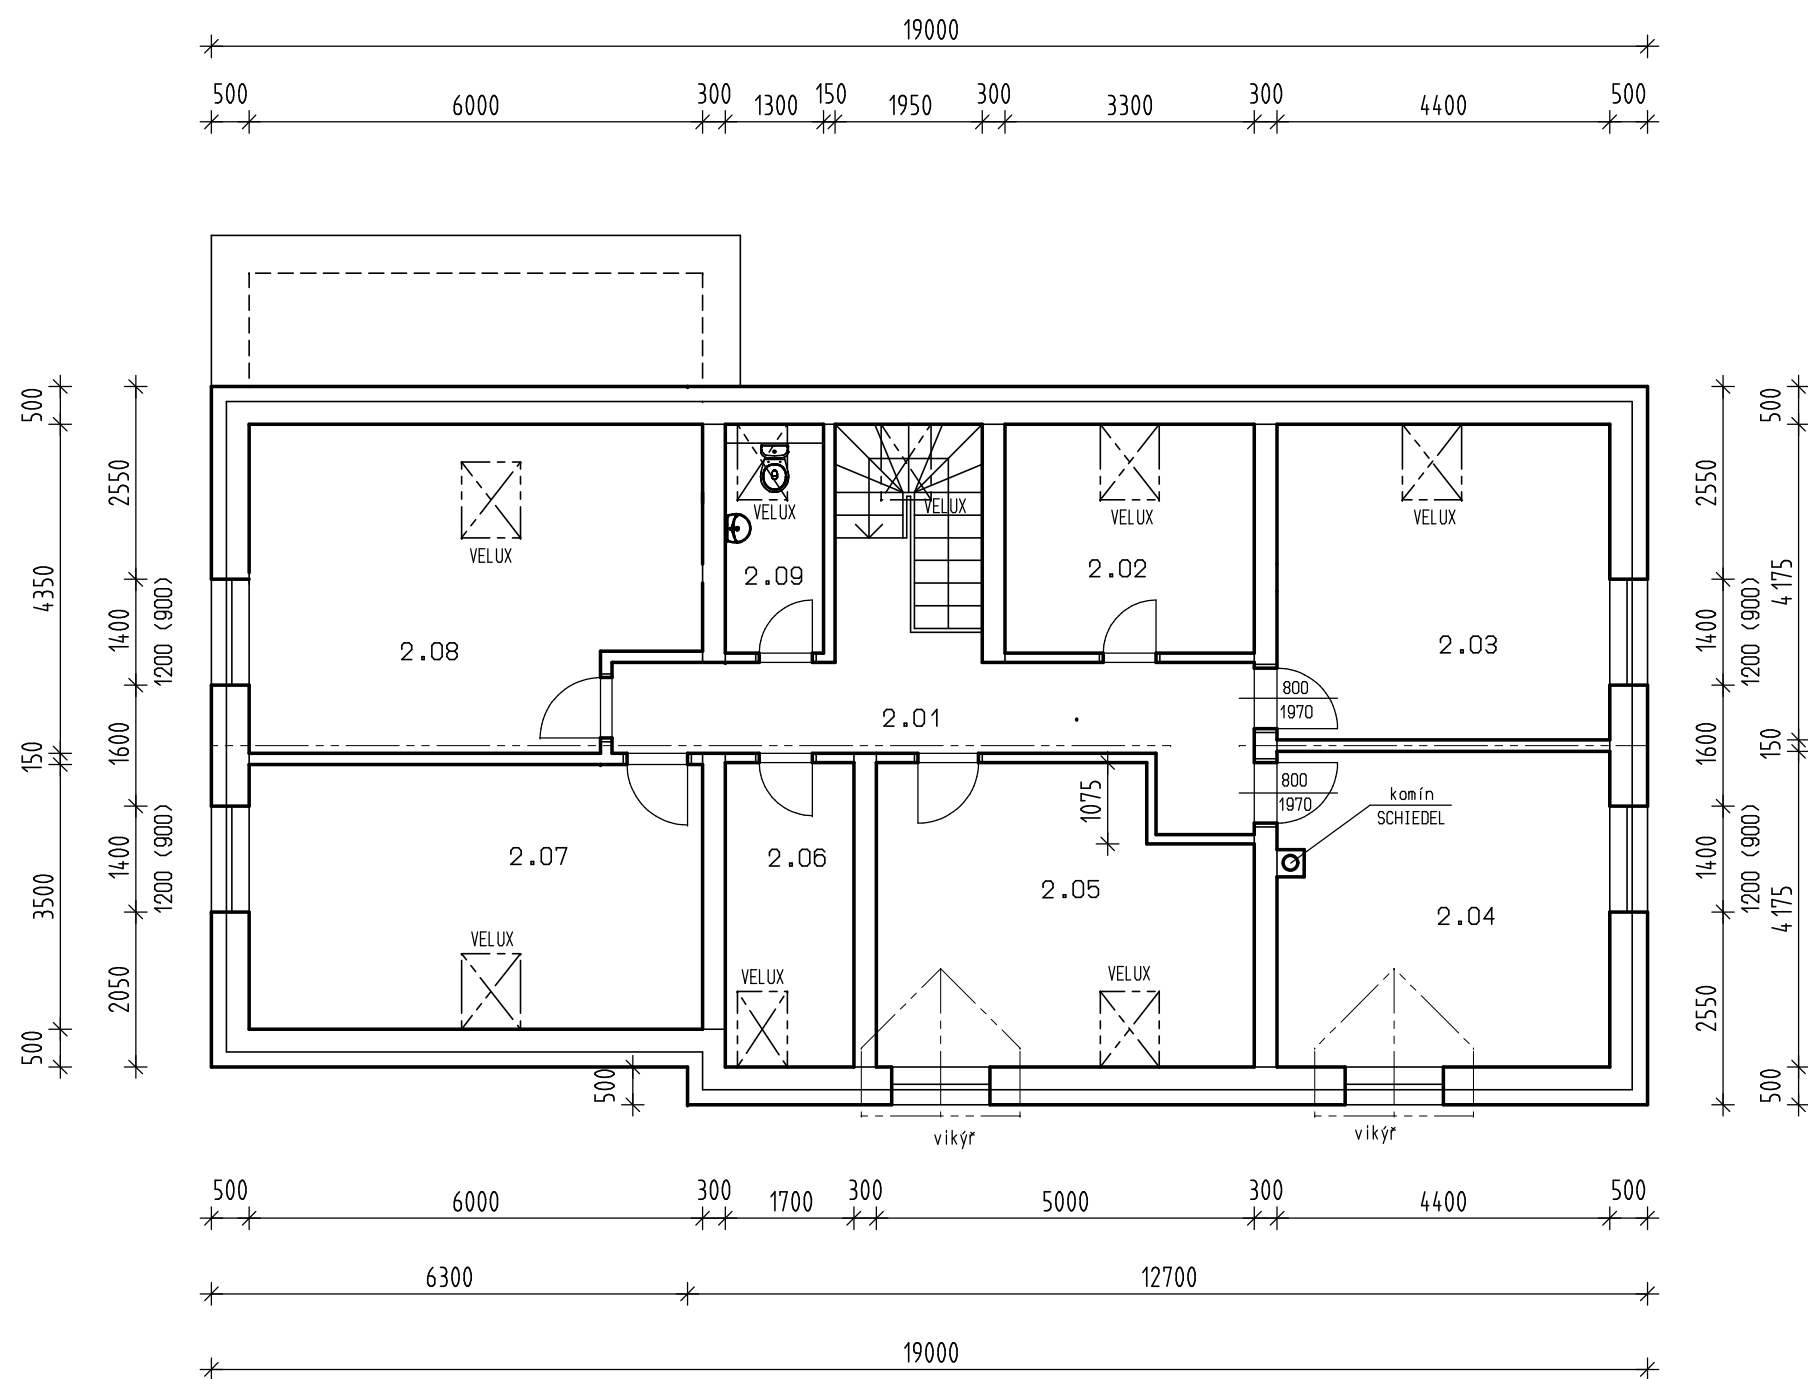


RD2 - půdorys podkroví

Legenda místností v 2.N.P.:


č.m.	název místnosti	M2	podlaha
2.01	chodba	13,6	keramická dlažba
2.02	koupelna	10,9	keramická dlažba
2.03	pokoj	18,4	laminátové lamely
2.04	pokoj	18,4	laminátové lamely
2.05	pokoj	18,6	laminátové lamely
2.06	šatna	6,8	laminátové lamely
2.07	pokoj	21,0	laminátové lamely
2.08	pokoj	24,3	laminátové lamely
2.09	wc	3,6	keramická dlažba

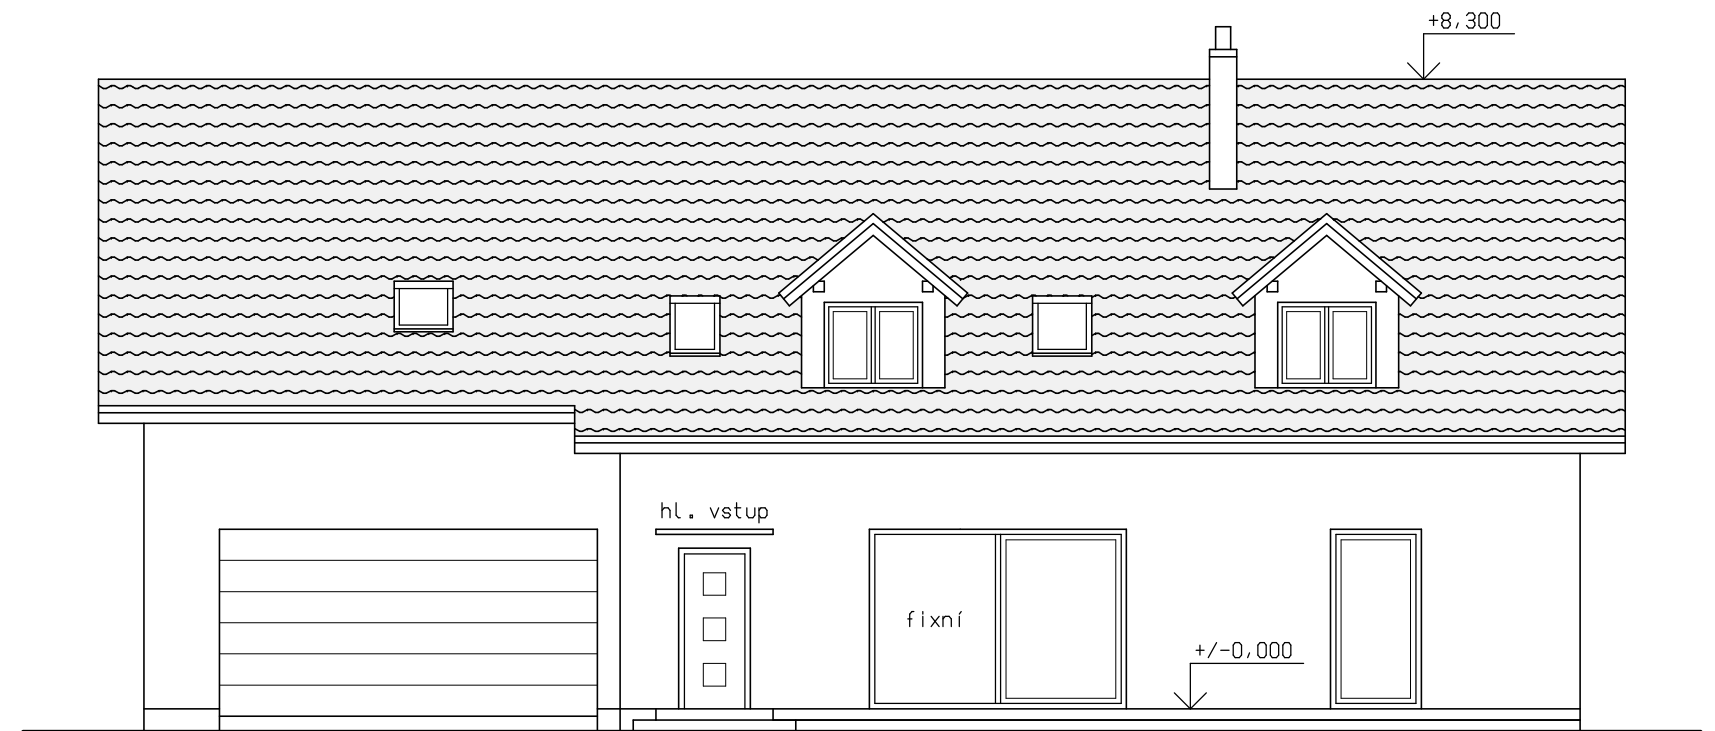

RD2 - pohled jižní - nový stav

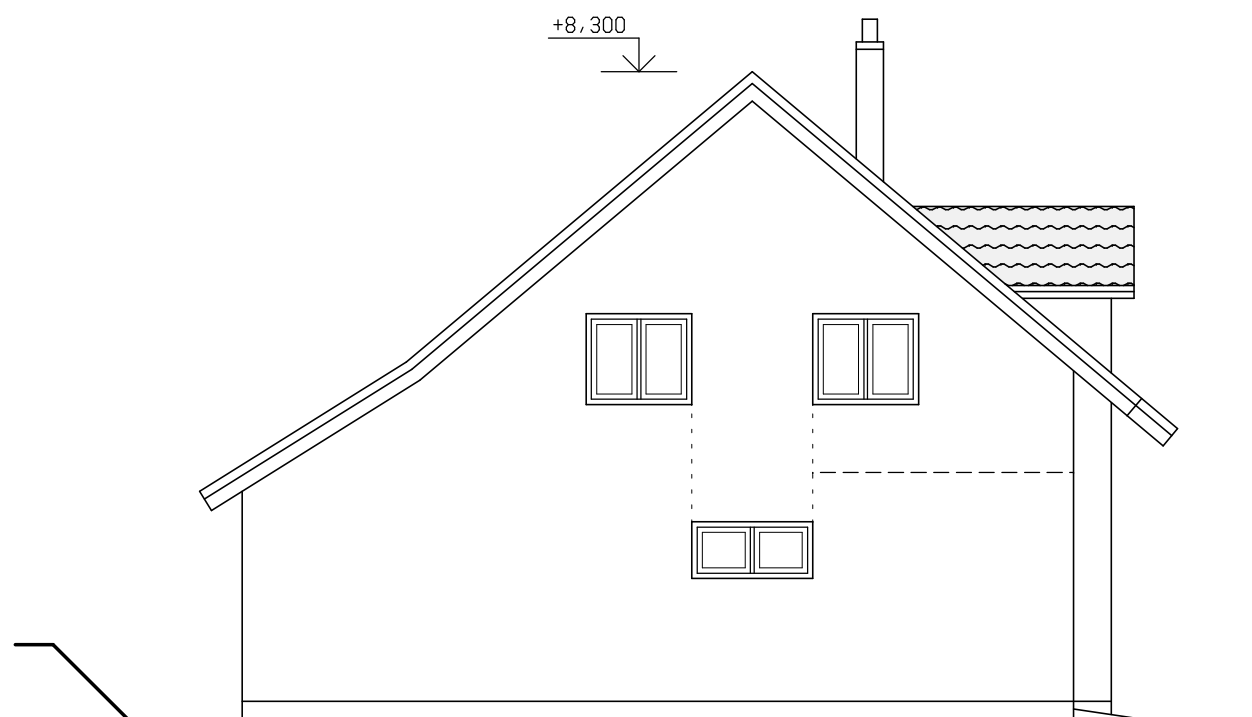

RD2 - pohled západní - nový stav

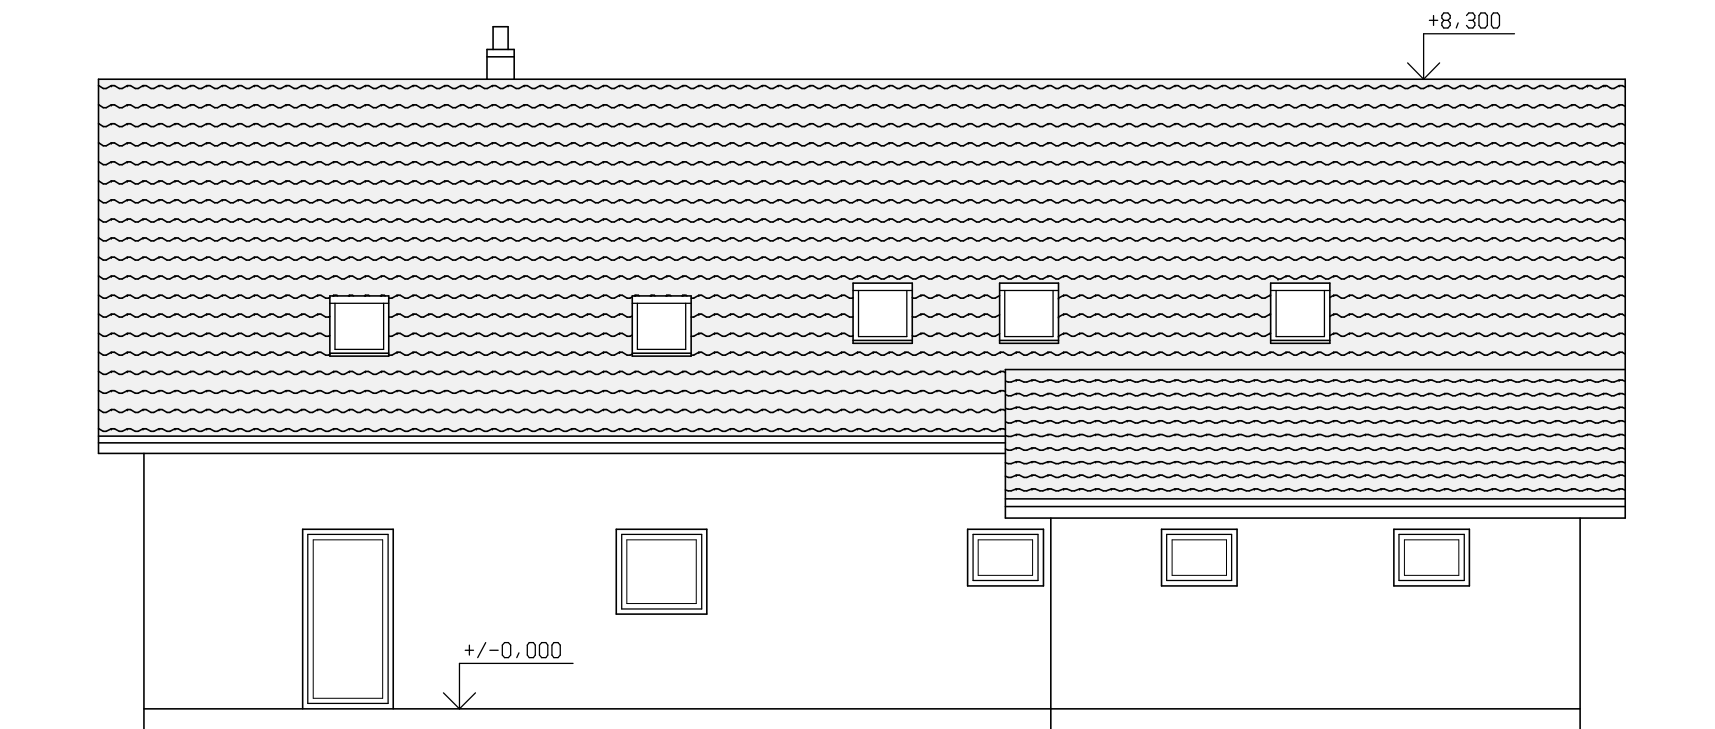

RD2 - pohled severní - nový stav



RD2 - pohled východní - nový stav