




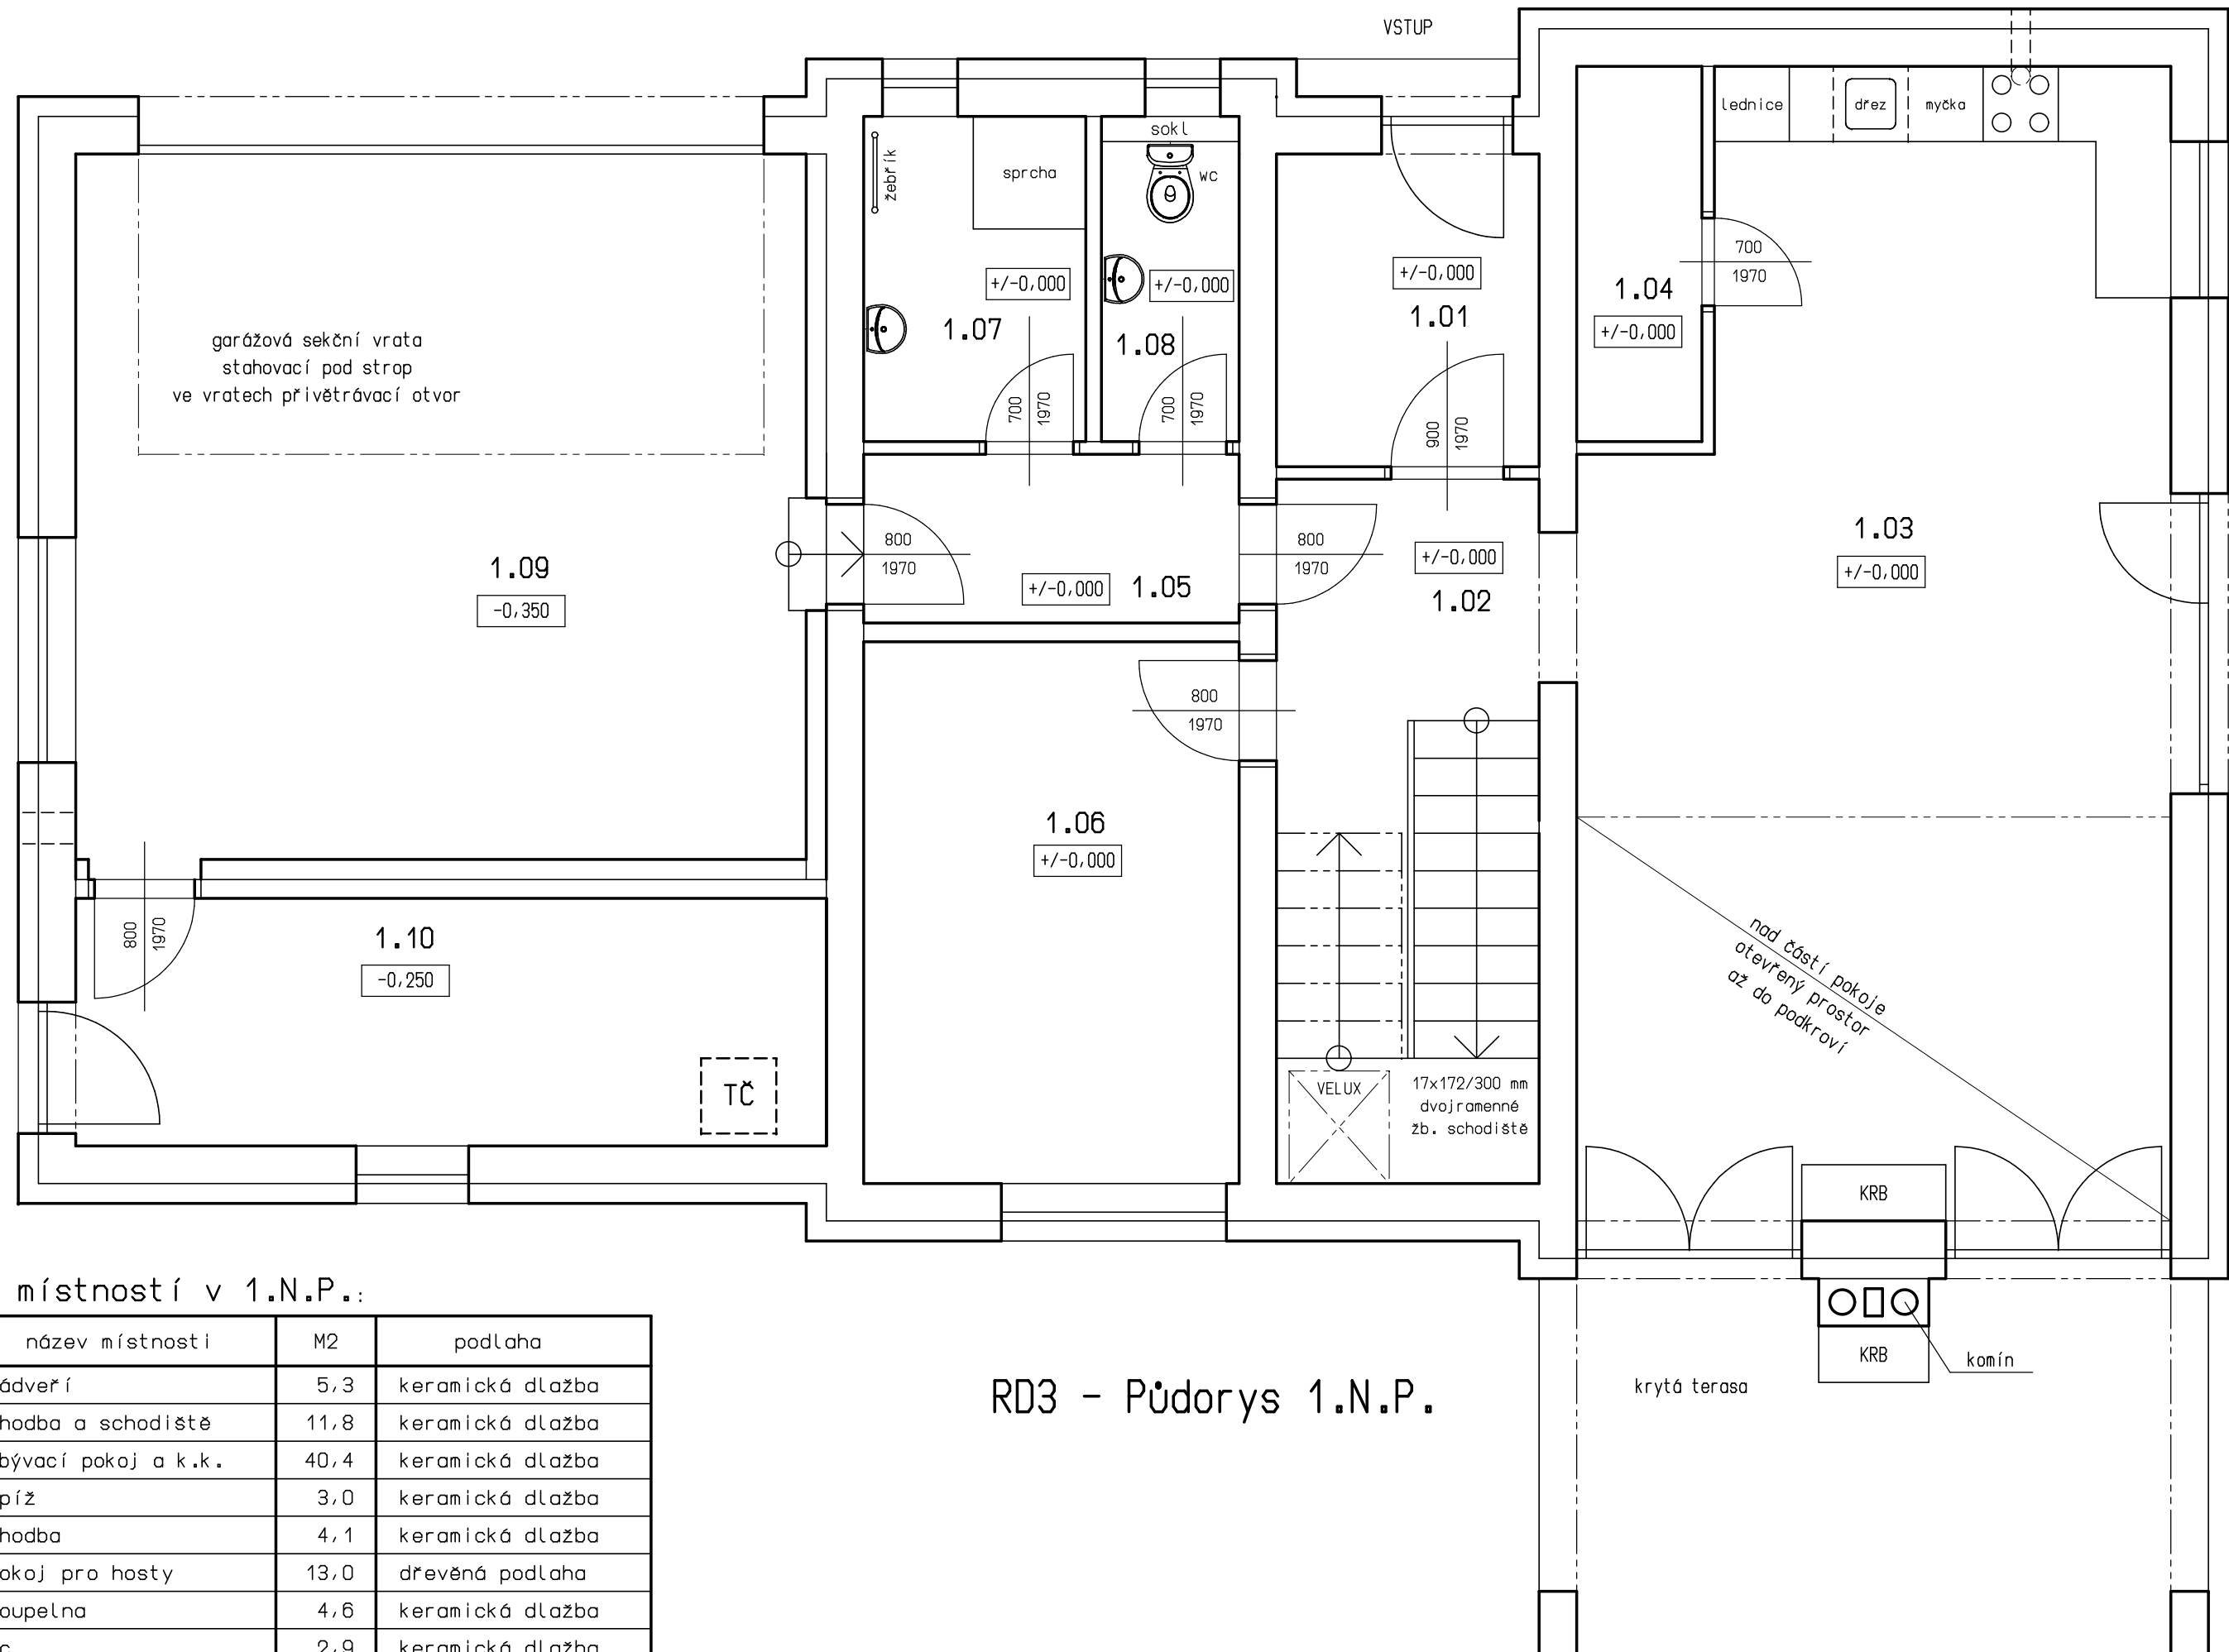

Legenda místností v 1.N.P.:


č.m.	název místnosti	M2	podlaha
1.01	zádveří	5,3	keramická dlažba
1.02	chodba a schodiště	11,8	keramická dlažba
1.03	obývací pokoj a k.k.	40,4	keramická dlažba
1.04	spíž	3,0	keramická dlažba
1.05	chodba	4,1	keramická dlažba
1.06	pokoj pro hosty	13,0	dřevěná podlaha
1.07	koupelna	4,6	keramická dlažba
1.08	wc	2,9	keramická dlažba
1.09	garáž (nevytápěná)	32,8	keramická dlažba
1.10	sklad (tech. místnost)	11,9	keramická dlažba


RD3 - Půdorys 1.N.P.

Legenda místností:


č.m.	název místnosti	M2	podlaha
2.01	chodba a galerie	22,9	keramická dlažba
2.02	pokoj 1	20,1	dřevěná podlaha
2.03	šatna	12,6	keramická dlažba
2.04	pokoj 2	21,9	dřevěná podlaha
2.05	pokoj 3	22,5	dřevěná podlaha
2.06	prádelna	4,4	keramická dlažba
2.07	wc	3,8	keramická dlažba
2.08	koupelna	7,5	keramická dlažba

RD3 – Půdorys podkroví

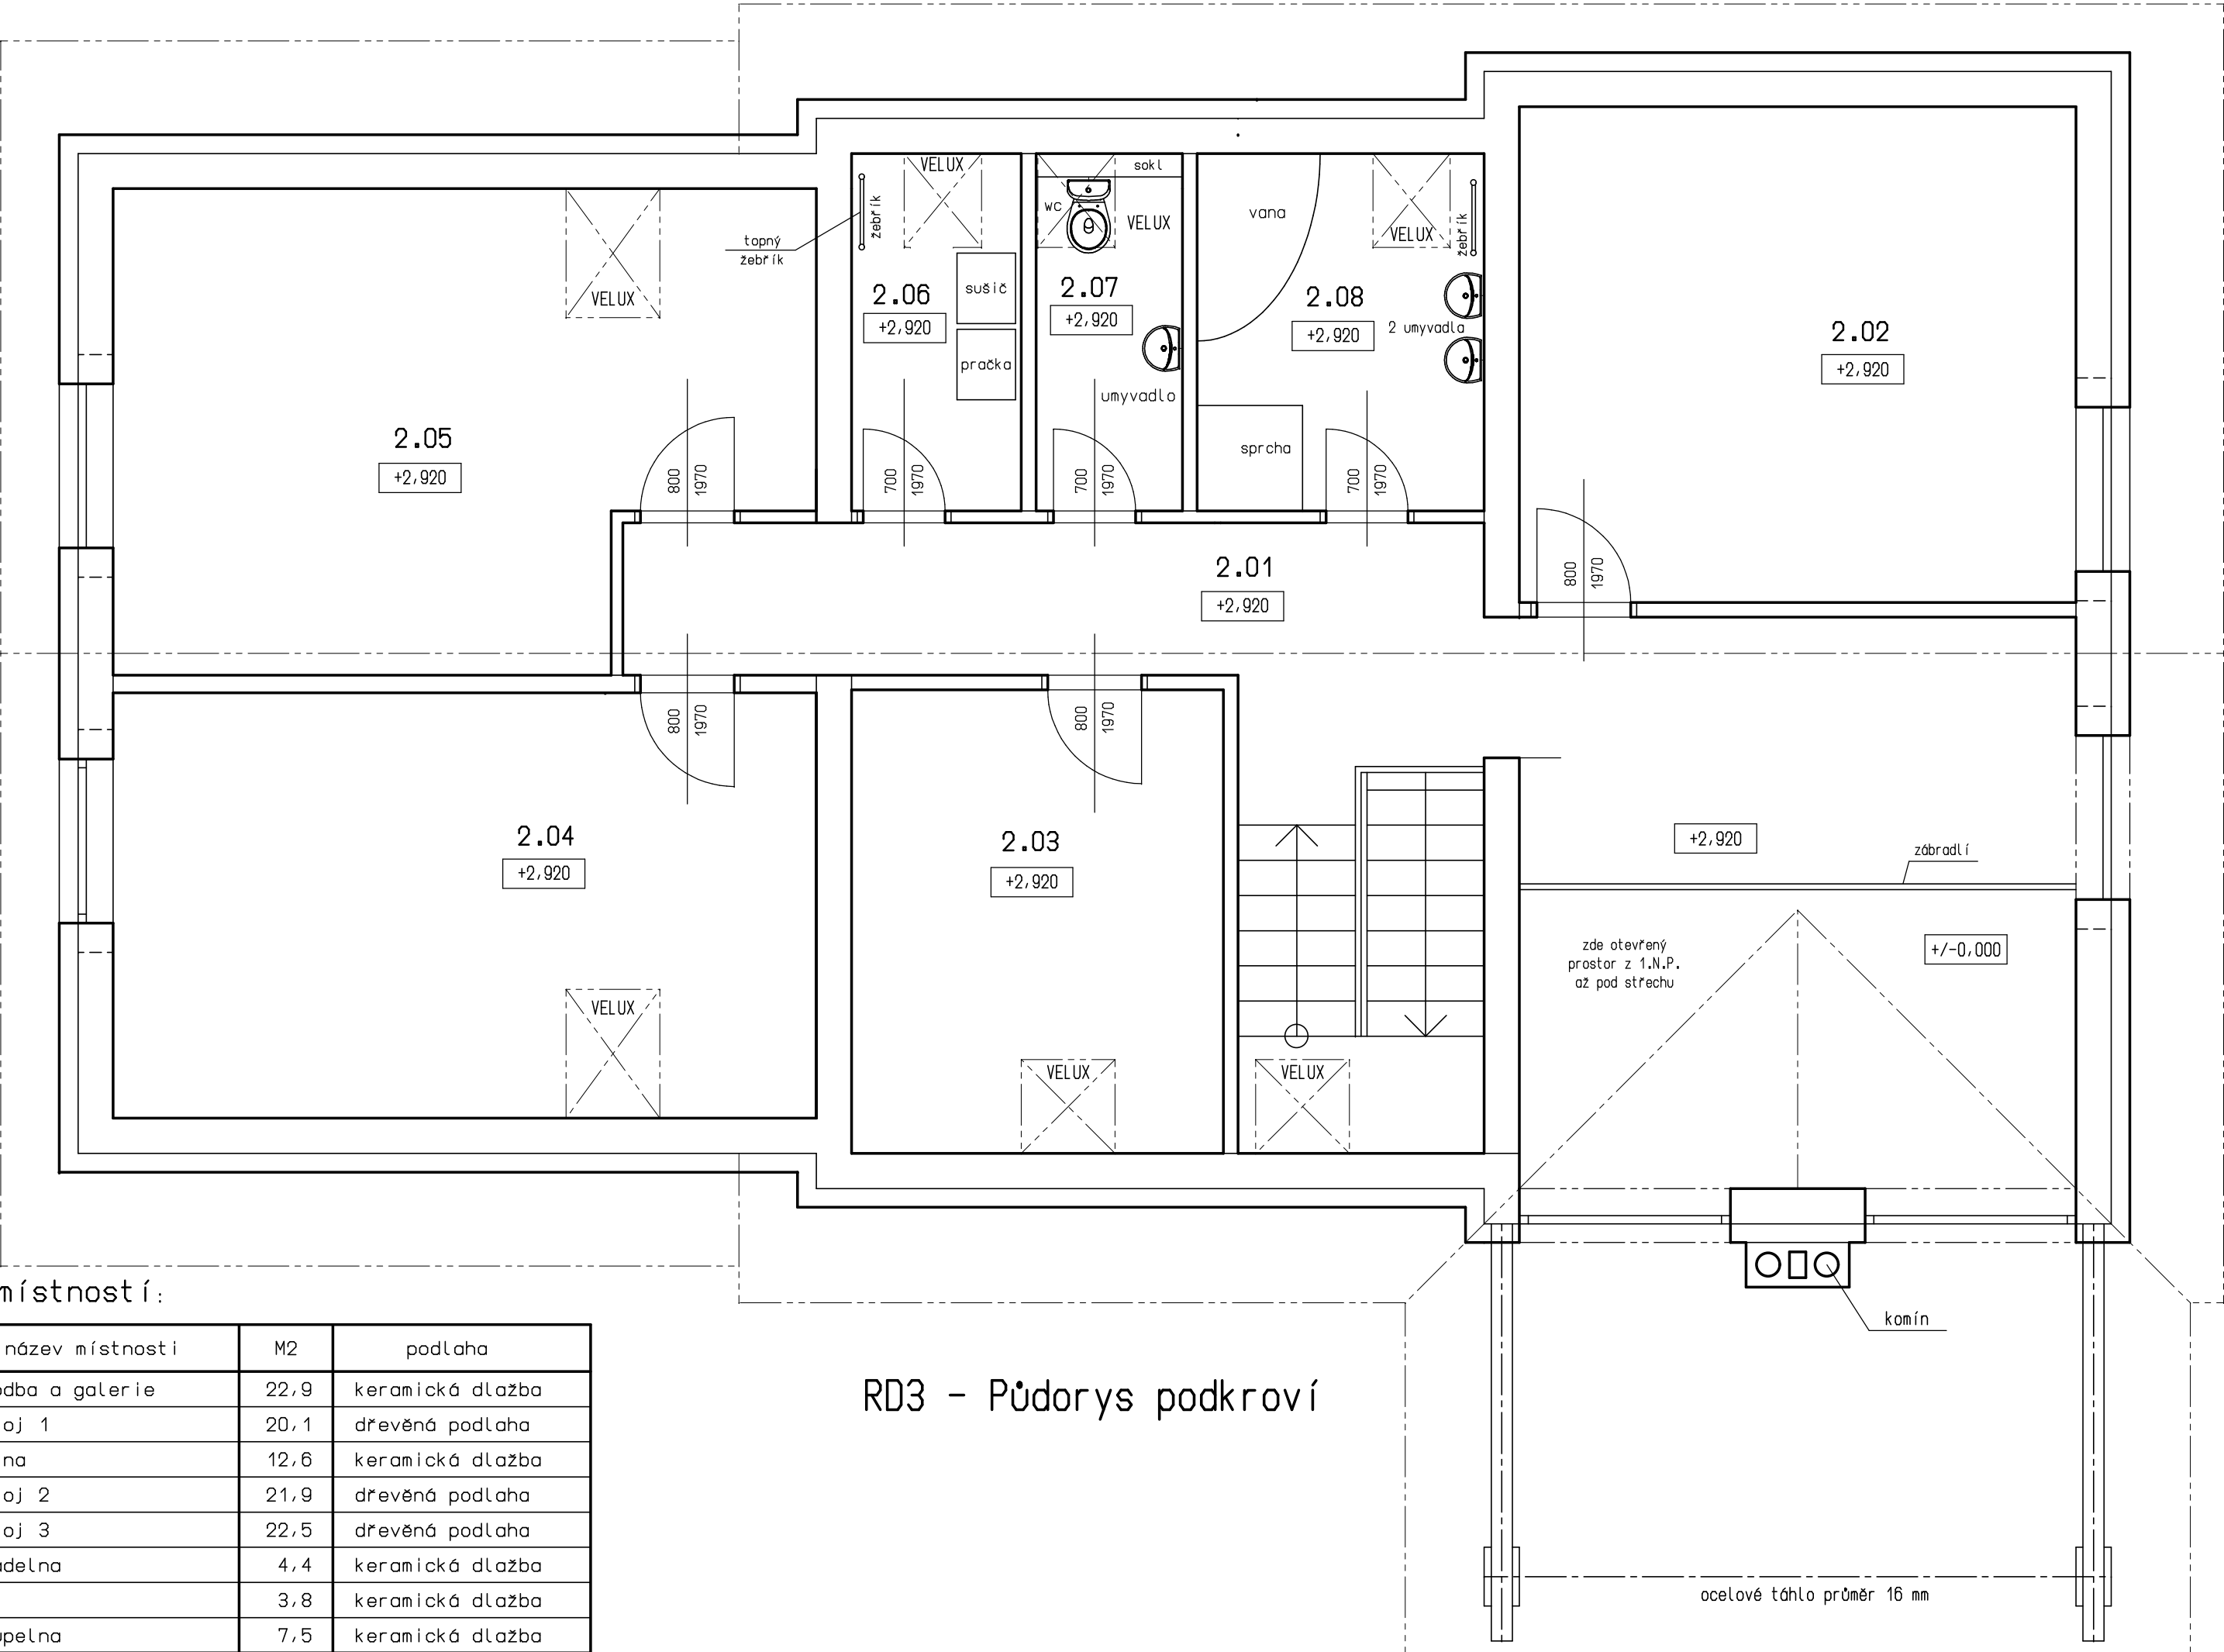


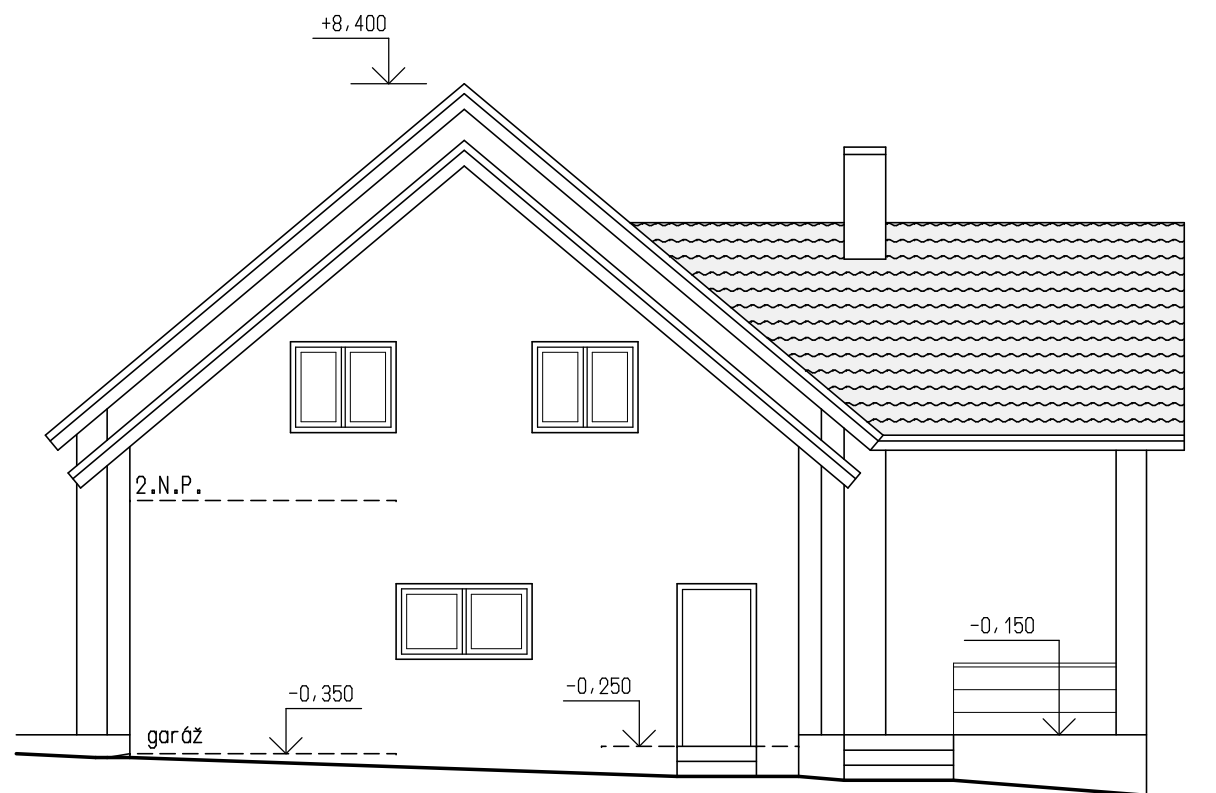


RD3 - pohled západní

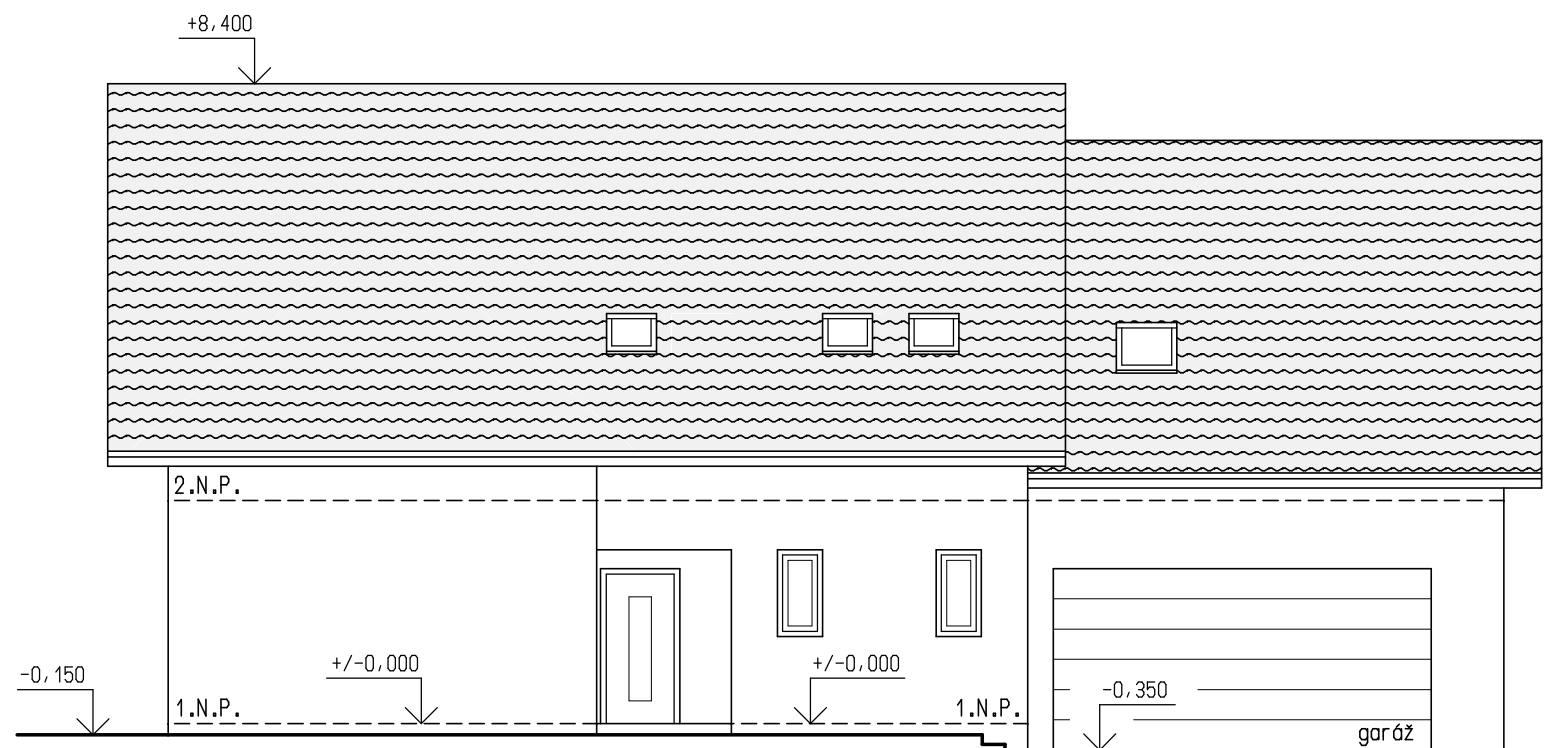

RD3 - pohled severní (z ulice) - nový stav

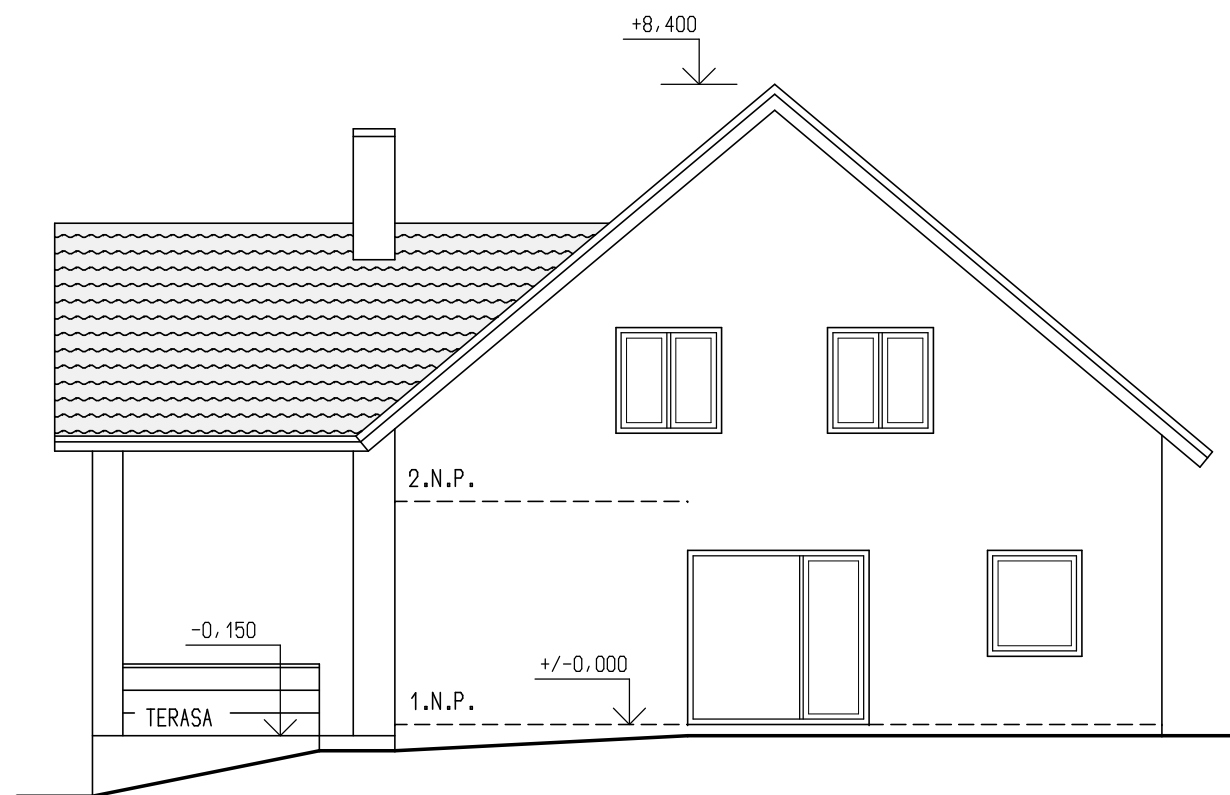

RD3 - pohled východní

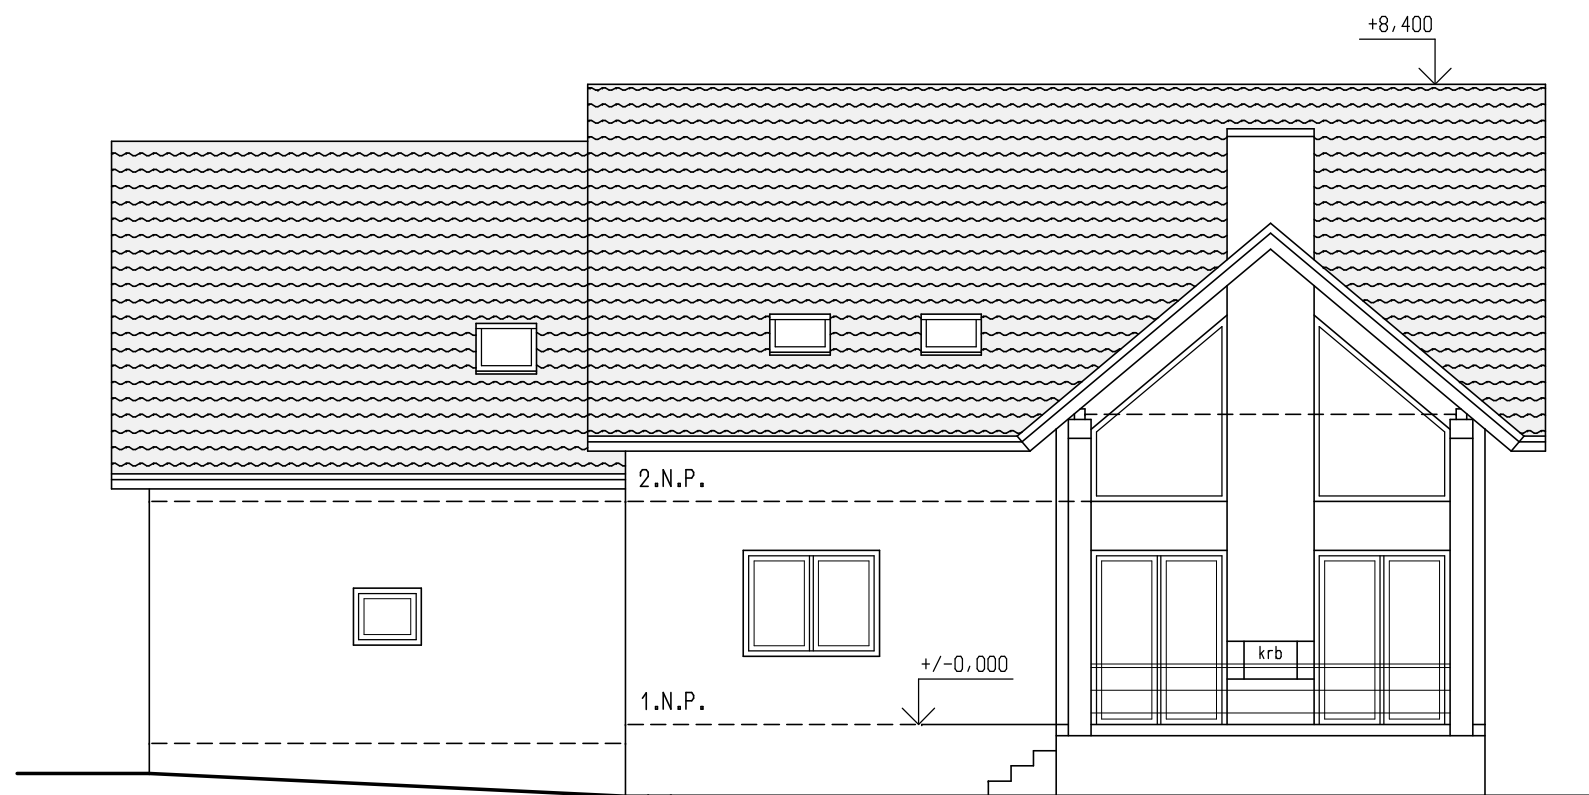

RD3 - pohled jižní

RD3 - pohledy