


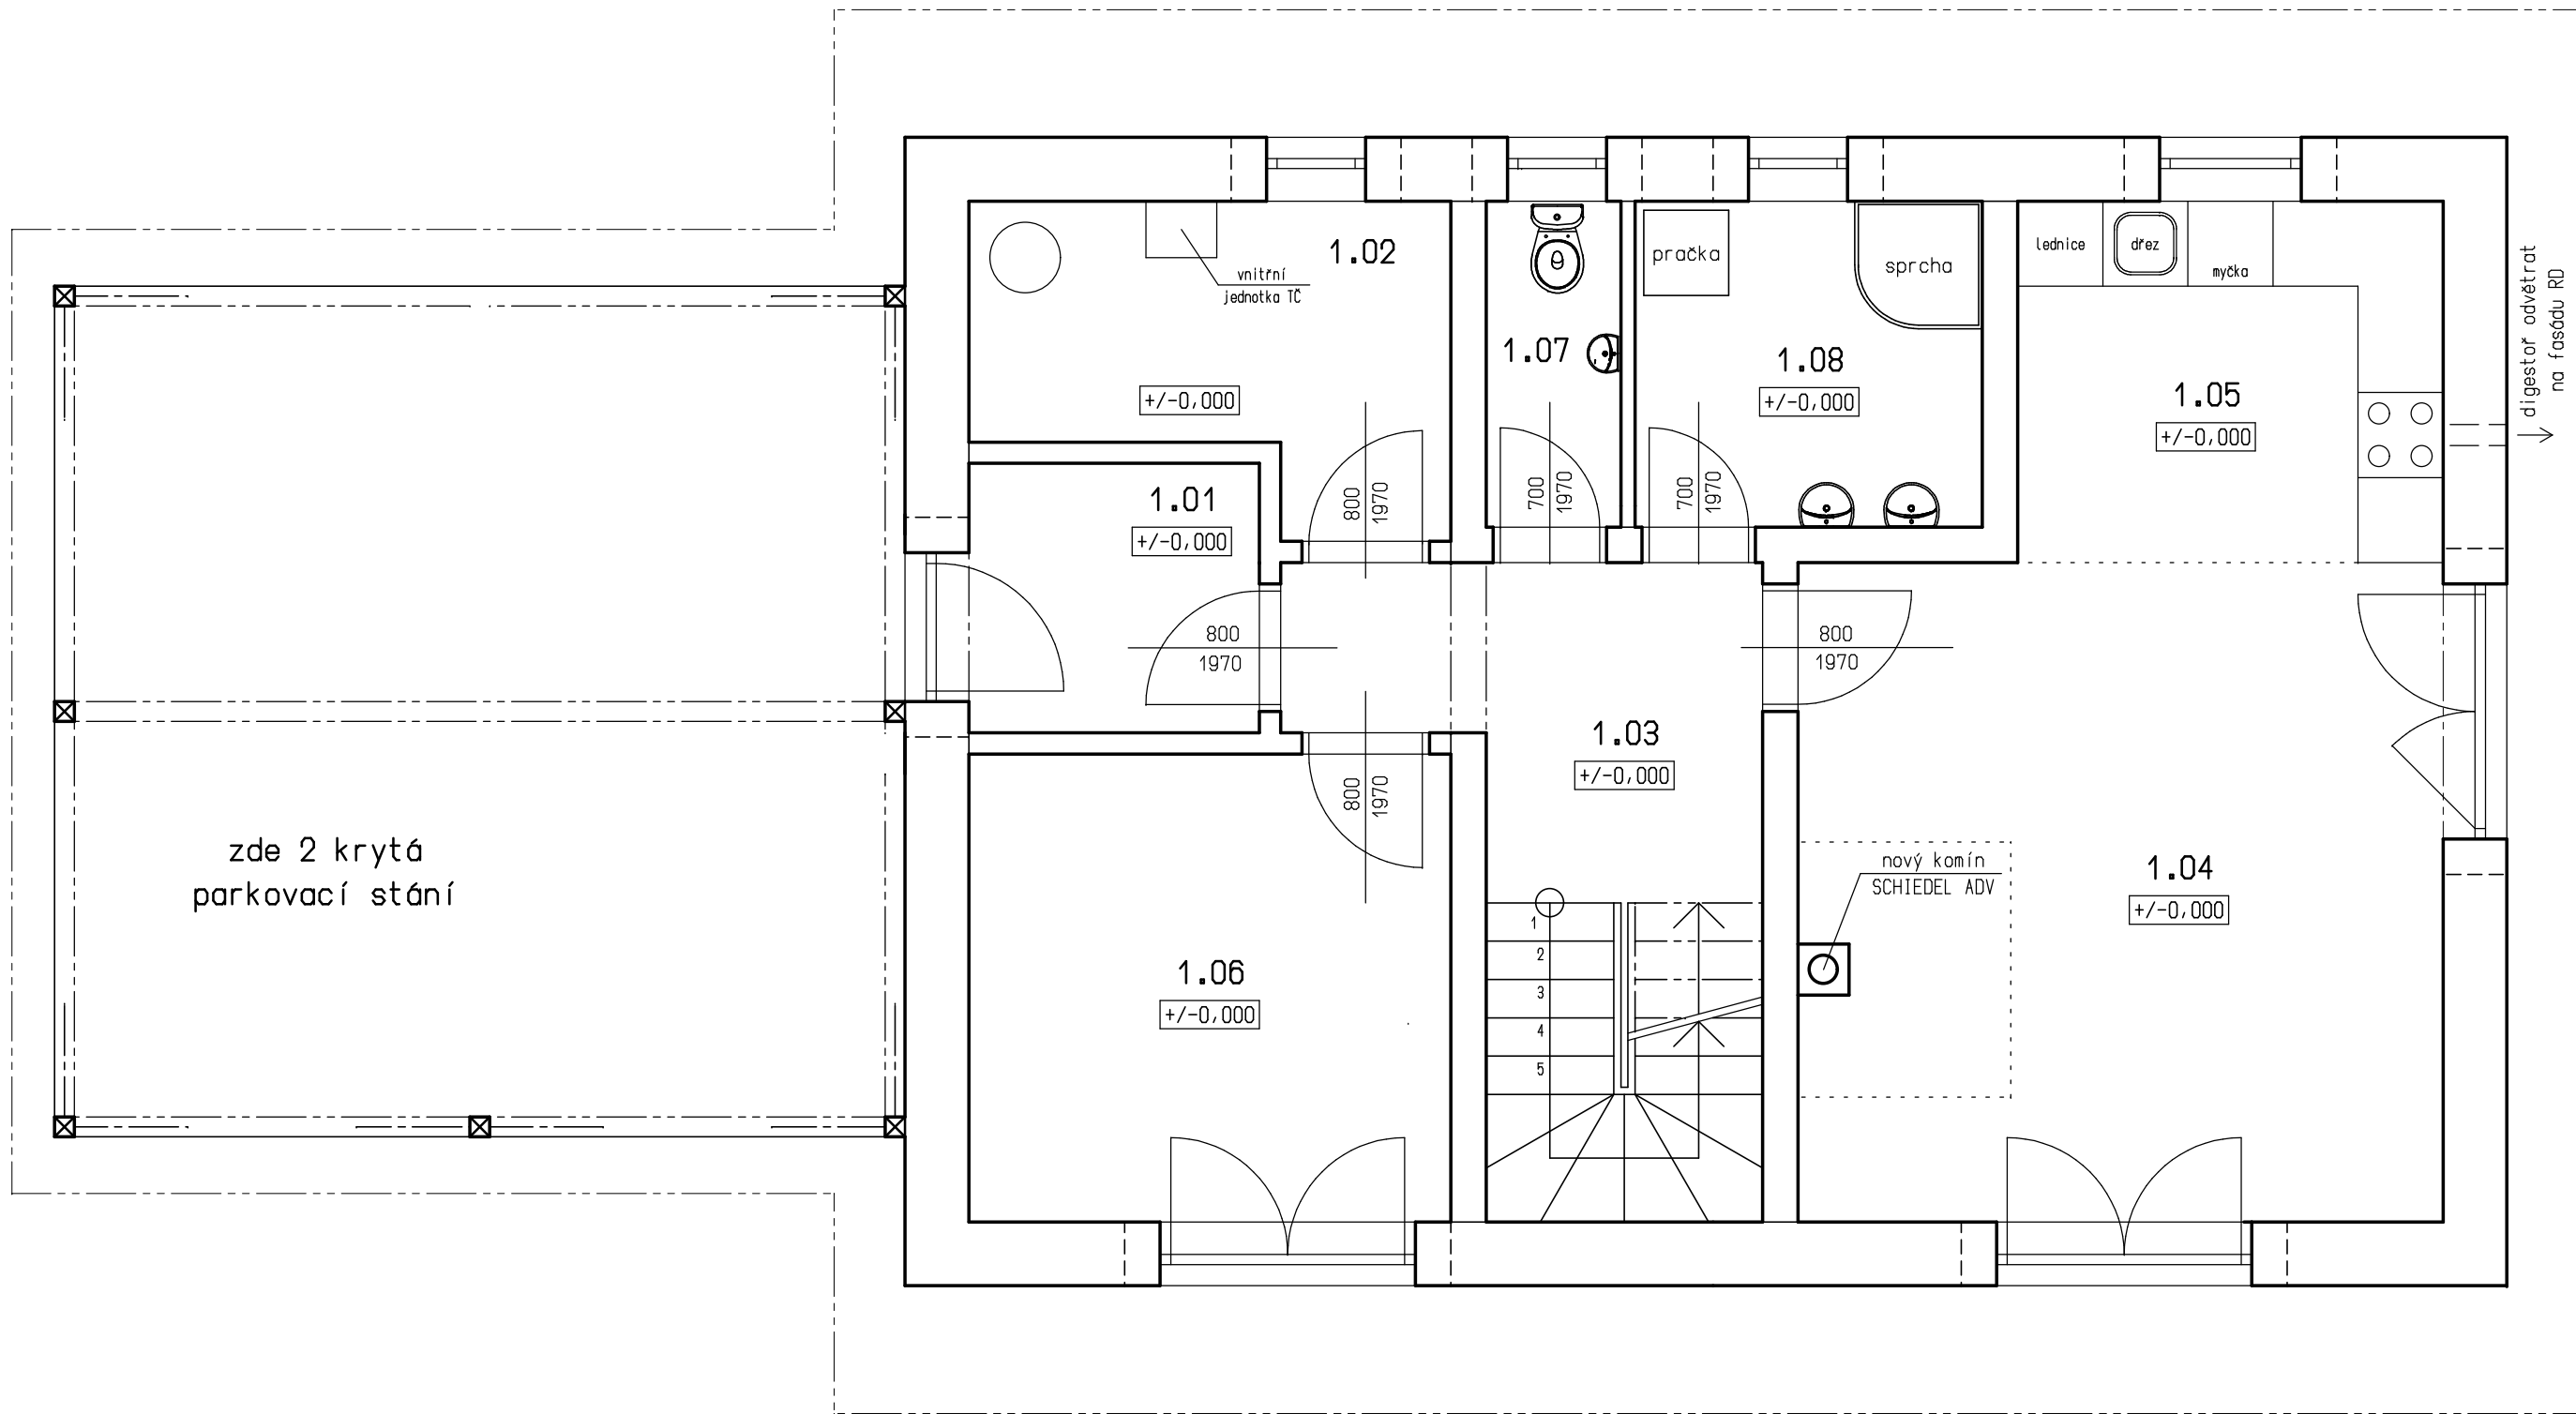




Legenda místností v 1.N.P.:


č.m.	název místnosti	M2	podlaha
1.01	zádveří	3,9	keramická dlažba
1.02	technická místnost	6,6	keramická dlažba
1.03	chodba a schodiště	10,8	keramická dlažba
1.04	obývací pokoj	21,0	lamino / ker. dlažba
1.05	kuchyňský kout	7,7	keramická dlažba
1.06	pokoj pro hosty	11,2	laminátové lamely
1.07	wc	2,2	keramická dlažba
1.08	koupelna	5,6	keramická dlažba

RD4 - půdorys 1.N.P.

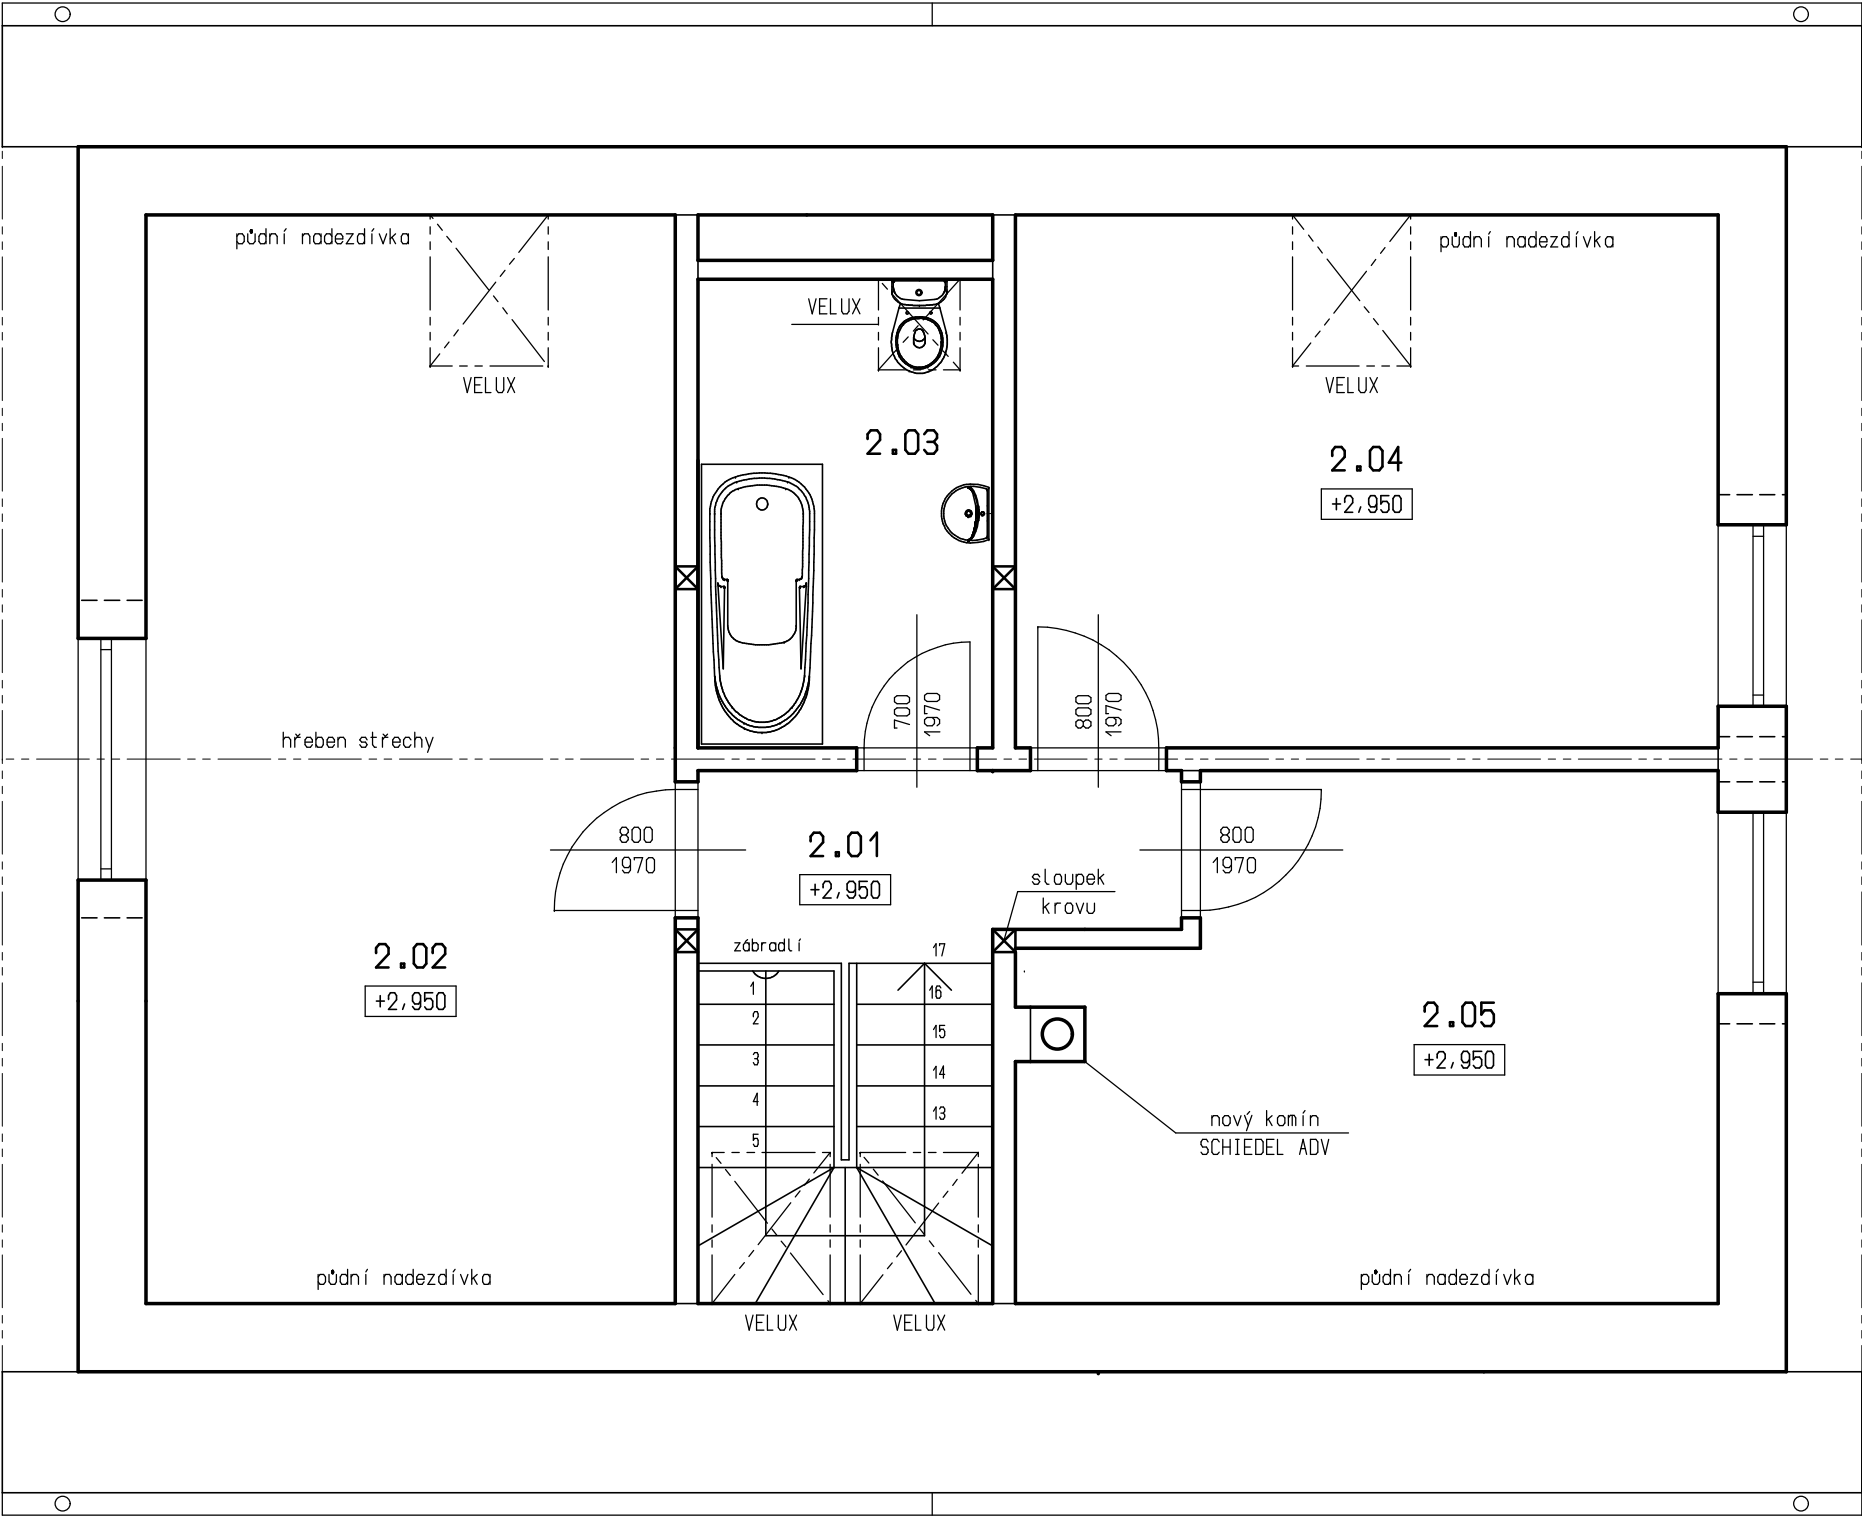


Legenda místností v 2.N.P.:


č.m.	název místnosti	M2	podlaha
2.01	chodba	3,8	keramická dlažba
2.02	ložnice	25,2	laminátové lamely
2.03	koupelna	6,0	keramická dlažba
2.04	dětský pokoj	16,4	laminátové lamely
2.05	dětský pokoj	14,8	laminátové lamely

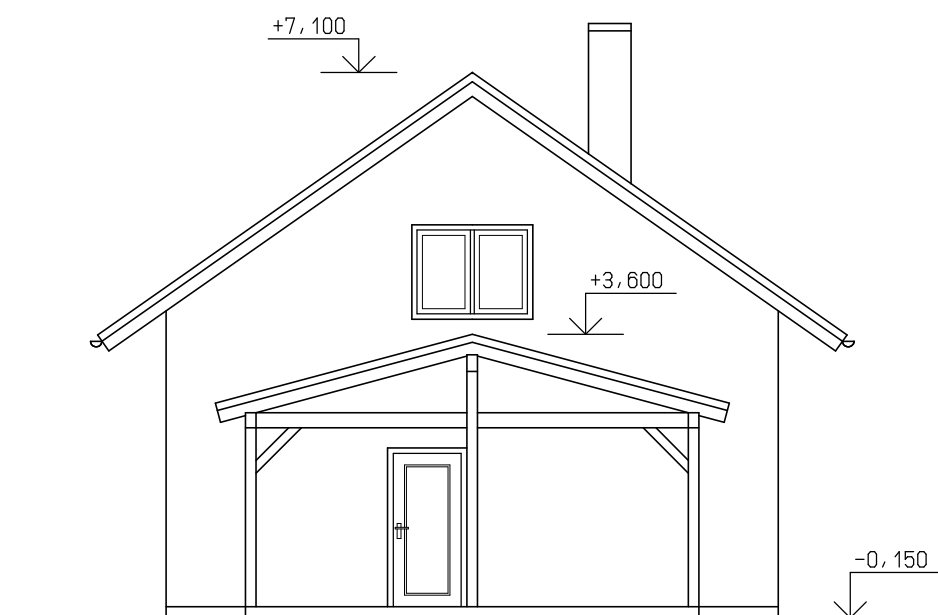


RD4 - pohled západní

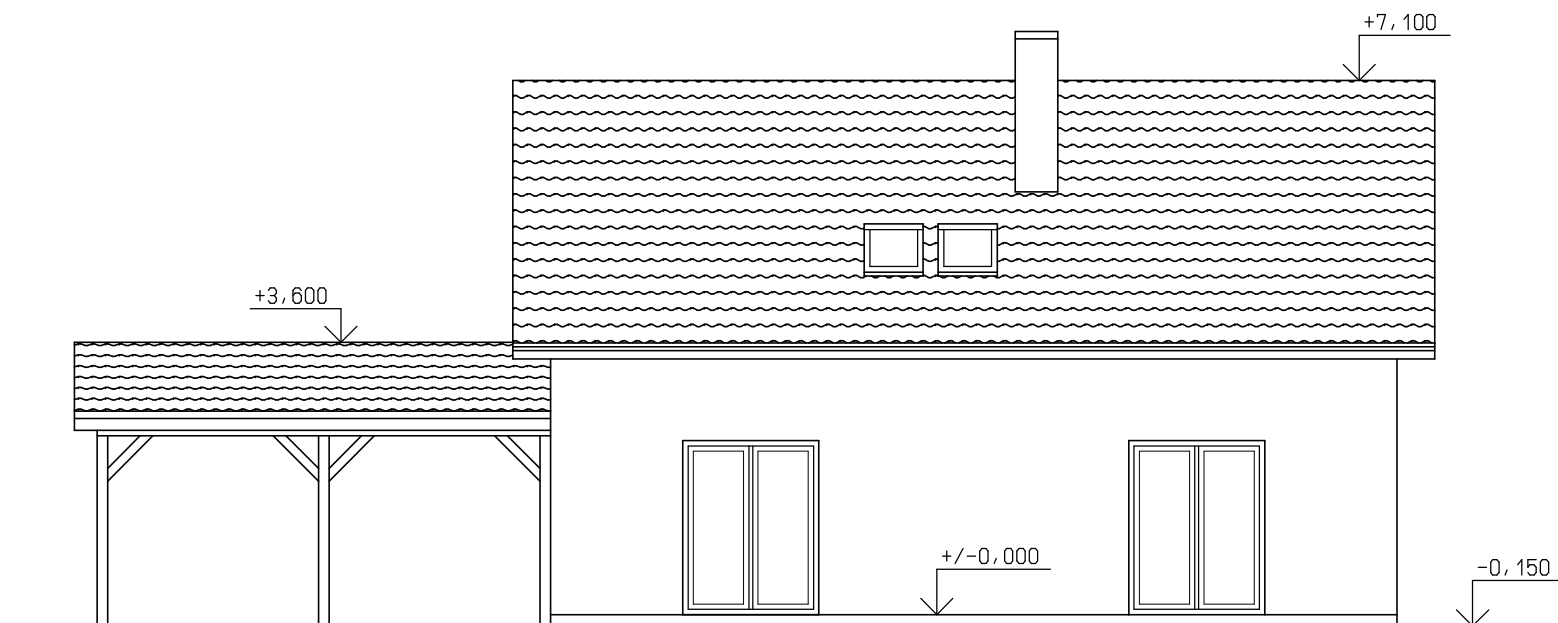

RD4 - pohled jižní

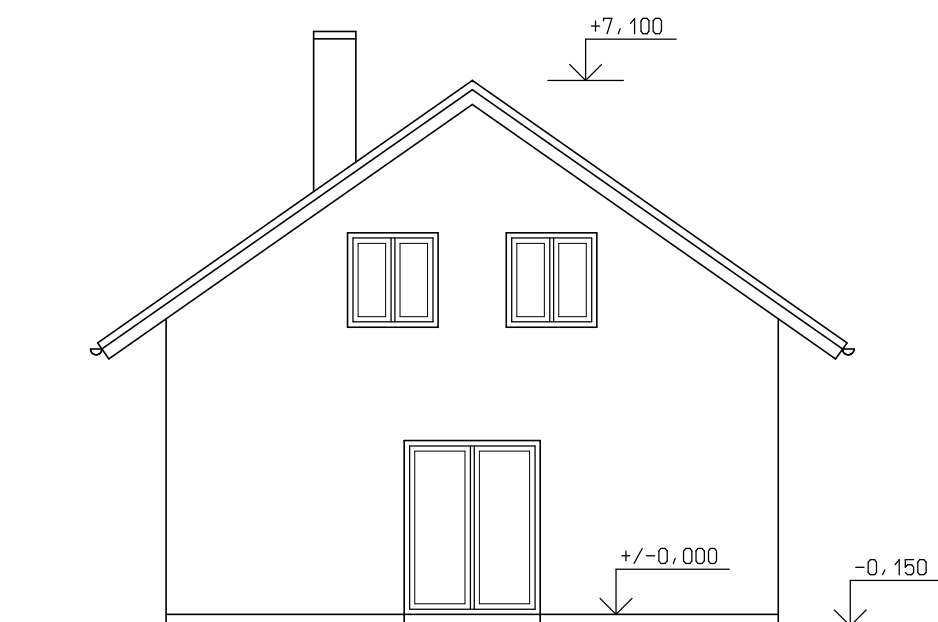

RD4 - pohled východní

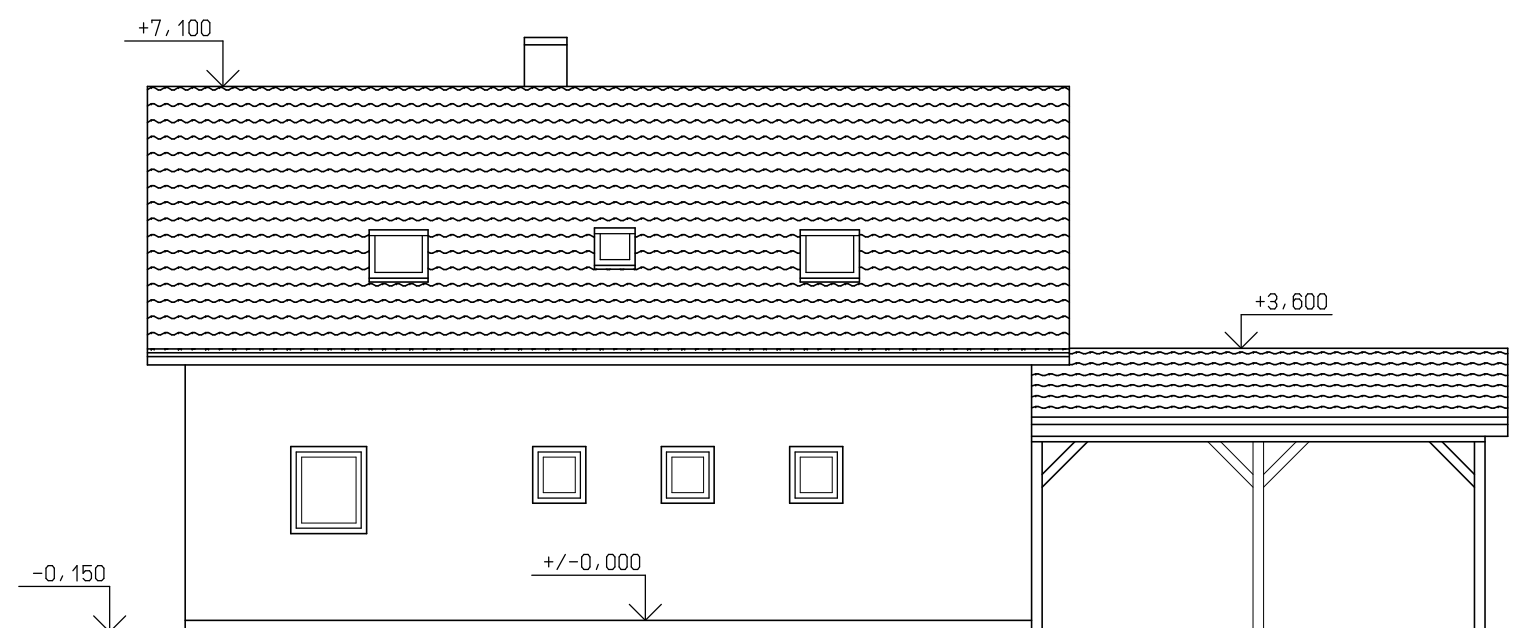

RD4 - pohled severní

RD4 vjezd ze severu